


En aplicación de la ley 39/2015 del 11 de Octubre, este documento es una copia auténtica del documento electrónico con la Referencia: 219F044.W96FY-TN1CB-HO212.A1E54C09B24DEBECF9F45. Ha sido FIRMADO electrónicamente. Puede comprobar su validez en la Sede Electrónica del Ayuntamiento de El Puerto de Santa María (<http://sede.elpuerto.es/empasias>) mediante el Código de Validación adjunto. El documento requiere firmas. Mediante el código de validación puede comprobar la validez de la firma electrónica de los documentos firmados en la dirección web: <https://sede.elpuerto.es/empasias/es/portal/verificarDocumentos.do?forma=1> Firmado por: 1. CN=AAGUILAR GARCIA HONORIO JESUS - 28717024Y, SN=AAGUILAR GARCIA, G-HONORIO JESUS, SERIALNUMBER=JDCES:28717024Y, C=ES (CN=AC FNMT Usuarios, OU=Ceres, O=FNMT-RCM, C=ES) el 19/09/2023 18:22:48.

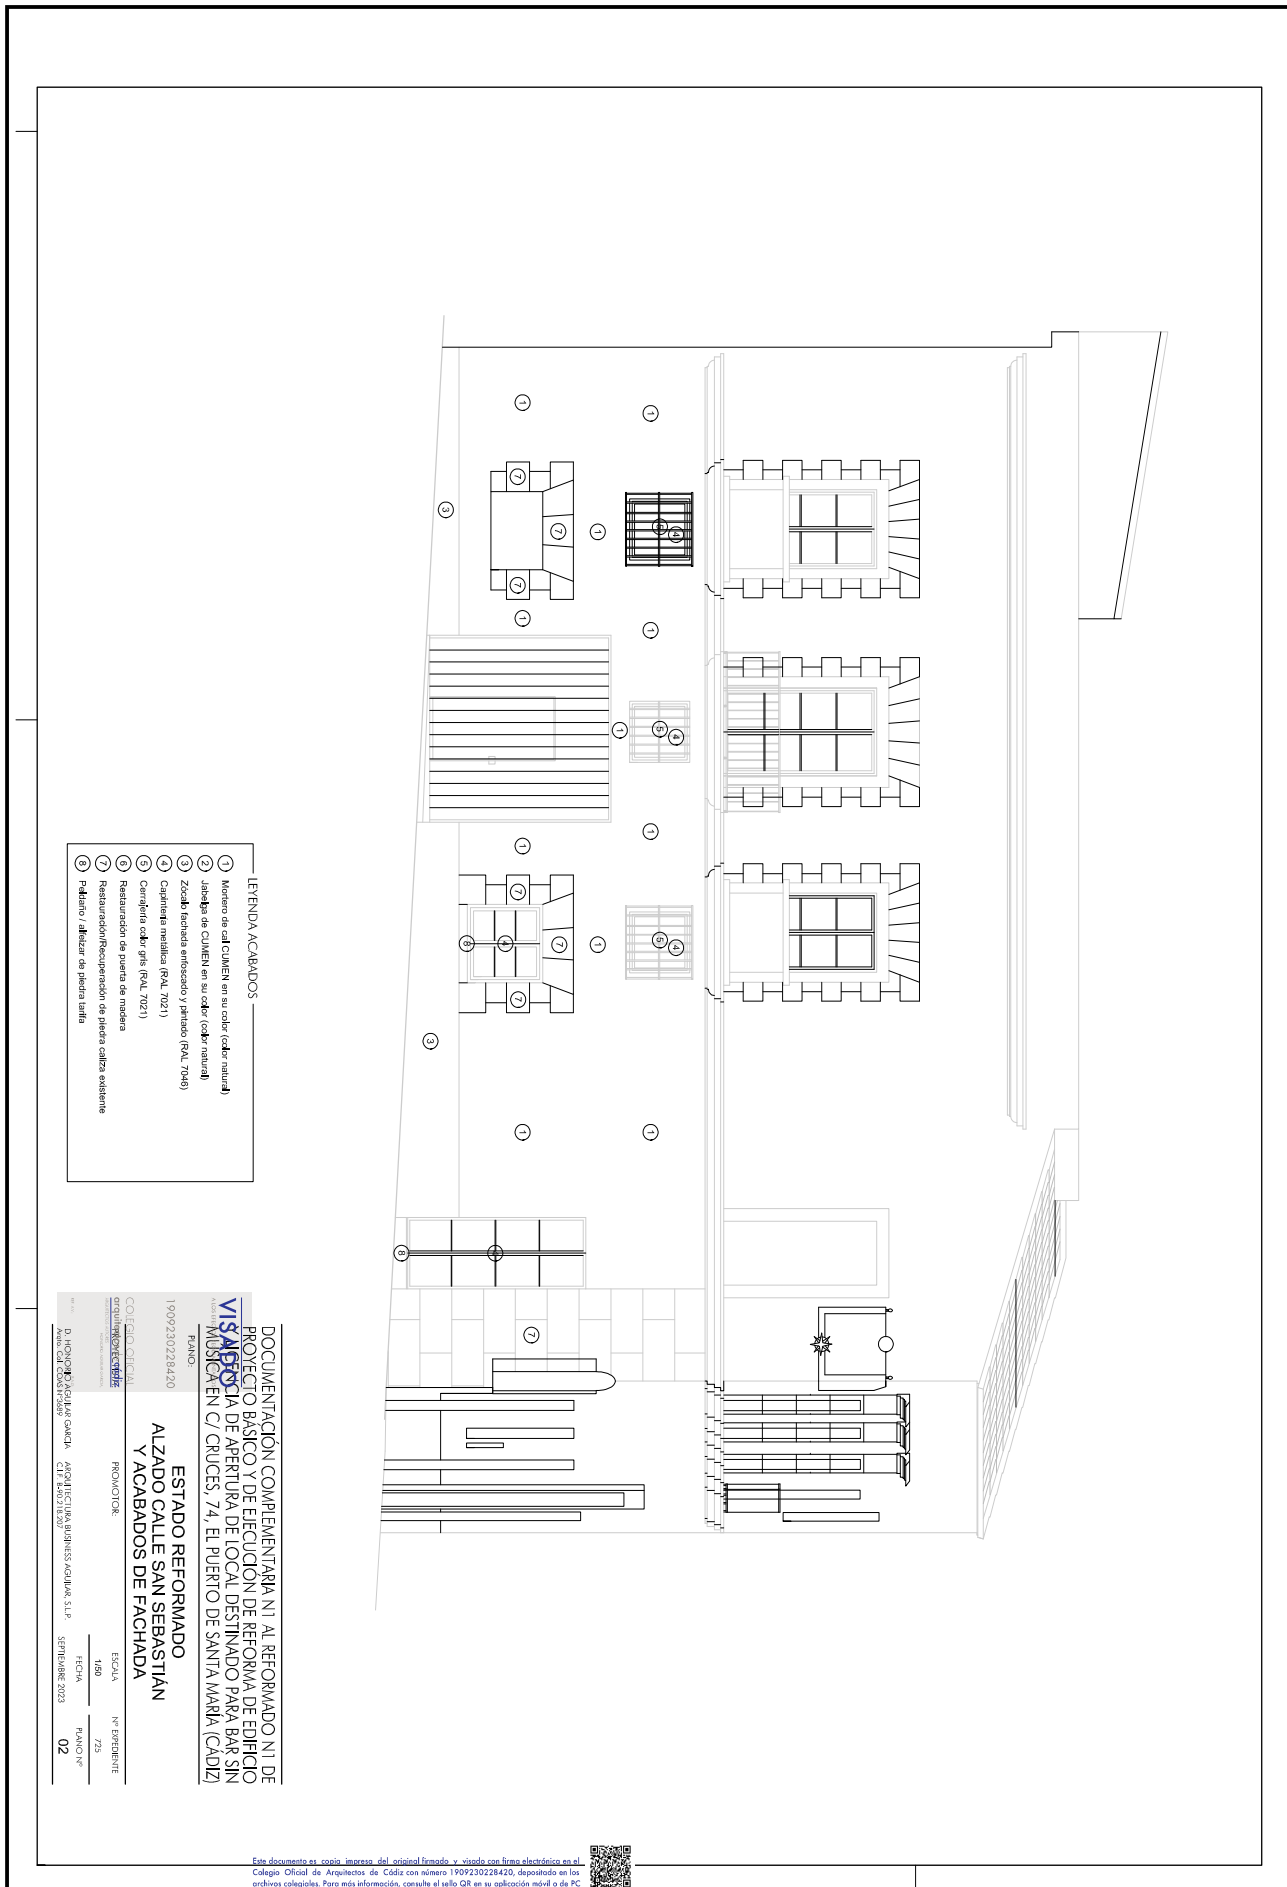

- LEYENDA ACABADOS
- 1 Madera de cae OLIVEN en su color (color natural)
 - 2 Jaleba de OLIVEN en su color (color natural)
 - 3 Zócalo fidebida oncesado / pintado (RAL 7046)
 - 4 Carpintera metálica (RAL 7021)
 - 5 Cerámicas color gris (RAL 7021)
 - 6 Restauración de pintura de madera
 - 7 Pielituro / aliebrar de piedra caliza
 - 8

DOCUMENTACIÓN COMPLEMENTARIA N.º 1 AL REFORMADO N.º 1 DE PROYECTO BÁSICO Y DE EJECUCIÓN DE REFORMA DE EDIFICIO VIVIENDA MUSICAL EN C/CRUCES, 74, EL PUERTO DE SANTA MARÍA (CÁDIZ)

ESTADO REFORMADO
ALZADO CALLE SAN SEBASTIÁN
Y ACABADOS DE FACHADA

PROYECTOR: D. HONORIO JESUS GARCIA, AGENCIA DE ARQUITECTURA BUSINESS AAGUILAR, S.L.P.
CALLE SAN SEBASTIÁN, 11 EL PUERTO DE SANTA MARÍA (CÁDIZ)

COLECCIÓN: GARCIA
CÓDIGO: W96FY-TN1CB-HO212


PROYECTO: 1909230228420


ESCALA: 1/50
FECHA: 19/09/2023
N.º EXPEDIENTE: 723
PLANO N.º: 02






En aplicación de la ley 39/2015 del 11 de Octubre, este documento es una copia auténtica del documento electrónico con la Referencia: 2195044.W96FY-TN1CB-HO212.A1E54098E74069FEA41E26AC09B2D4DEBECF9F45. Ha sido FIRMADO electrónicamente. Puede comprobar su validez en la Sede Electrónica del Ayuntamiento de El Puerto de Santa María (https://sede.elpuerto.santamaria.es) mediante el Código de Validación adjunto. El documento no requiere firmas. Mediante el código de verificación puede comprobar la validez de la firma electrónica de los documentos firmados en la dirección web: https://sede.elpuerto.santamaria.es/portal/verificar/Documentos.do?idioma=1 Firmado por: 1. CN=AAGUILAR GARCIA HONORIO JESUS - 28717024Y, SN=AAGUILAR GARCIA, G=HONORIO JESUS, SERIALNUMBER=IDCES:28717024Y, C=ES (CN=AC FNMT Usuarios, OU=Ceres, O=FNMT-RCM, C=ES) el 19/09/2023 18:22:48.

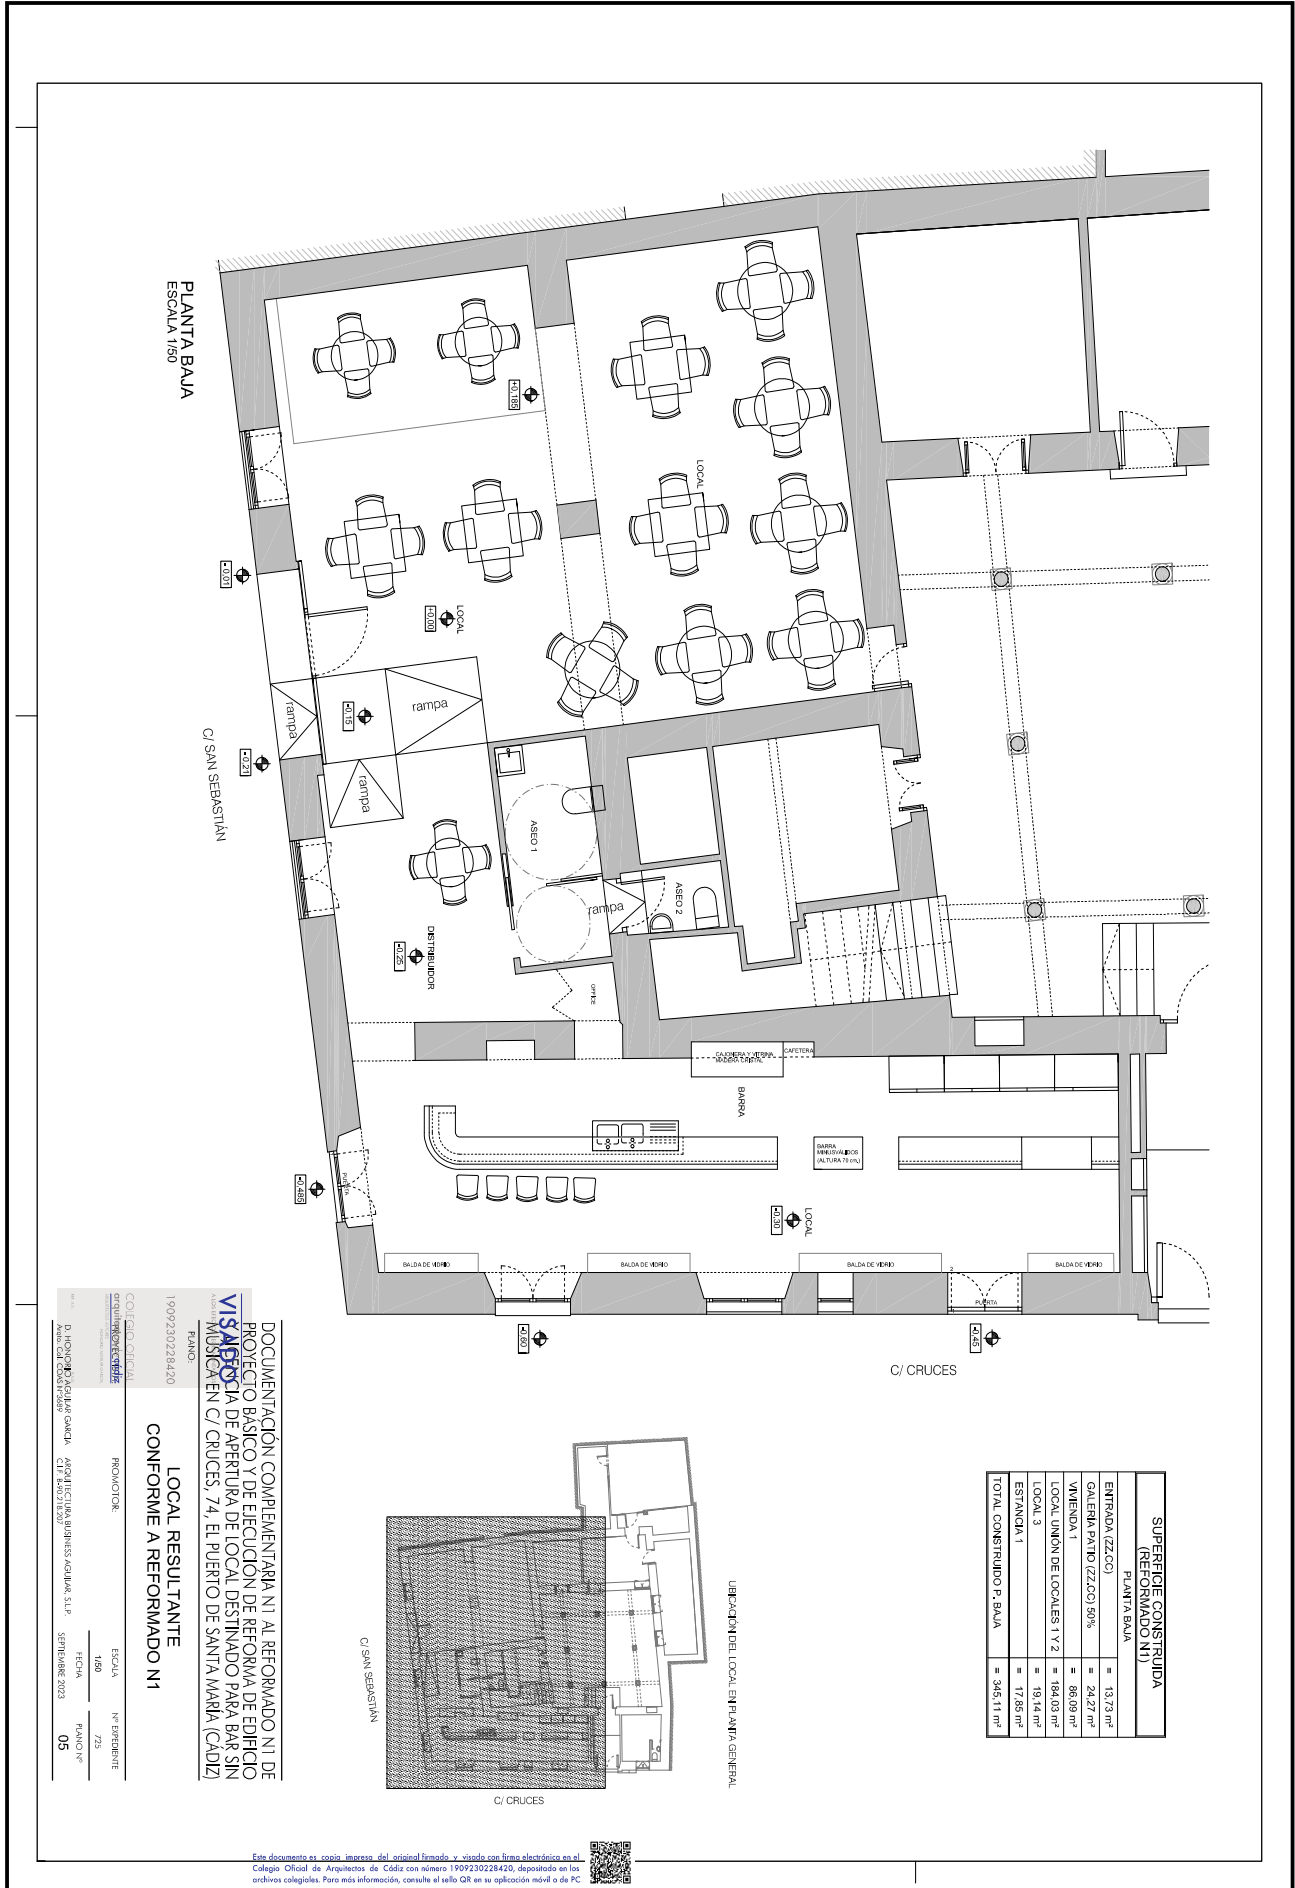

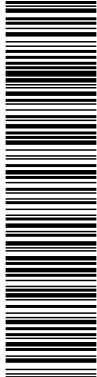

En aplicación de la ley 39/2015 del 11 de Octubre, este documento es una copia auténtica del documento electrónico con la Referencia: 219F044.1W96FY-TN1CB-HO212. A1E5498674069FEA41E26AC09B2D4DEBECF9F45. Ha sido FIRMADO electrónicamente. Puede comprobar su validez en la Sede Electrónica del Ayuntamiento de El Puerto de Santa María (https://sede.elpuerto.santamaria.es) mediante el Código de Validación adjunto. El documento no requiere firmas. Mediante el código de verificación puede comprobar la validez de la firma electrónica de los documentos firmados en la dirección web: https://sede.elpuerto.santamaria.es/portal/verificar/Documentos.do?idioma=1 Firmado por: 1. CN=AAGUILAR GARCIA HONORIO JESUS - 28717024Y, SN=AAGUILAR GARCIA, G-HONORIO JESUS, SERIALNUMBER=JDCES:28717024Y, C=ES (CN=AC FNMT Usuarios, OU=Ceres, O=FNMT-RCM, C=ES) el 19/09/2023 18:22:48.

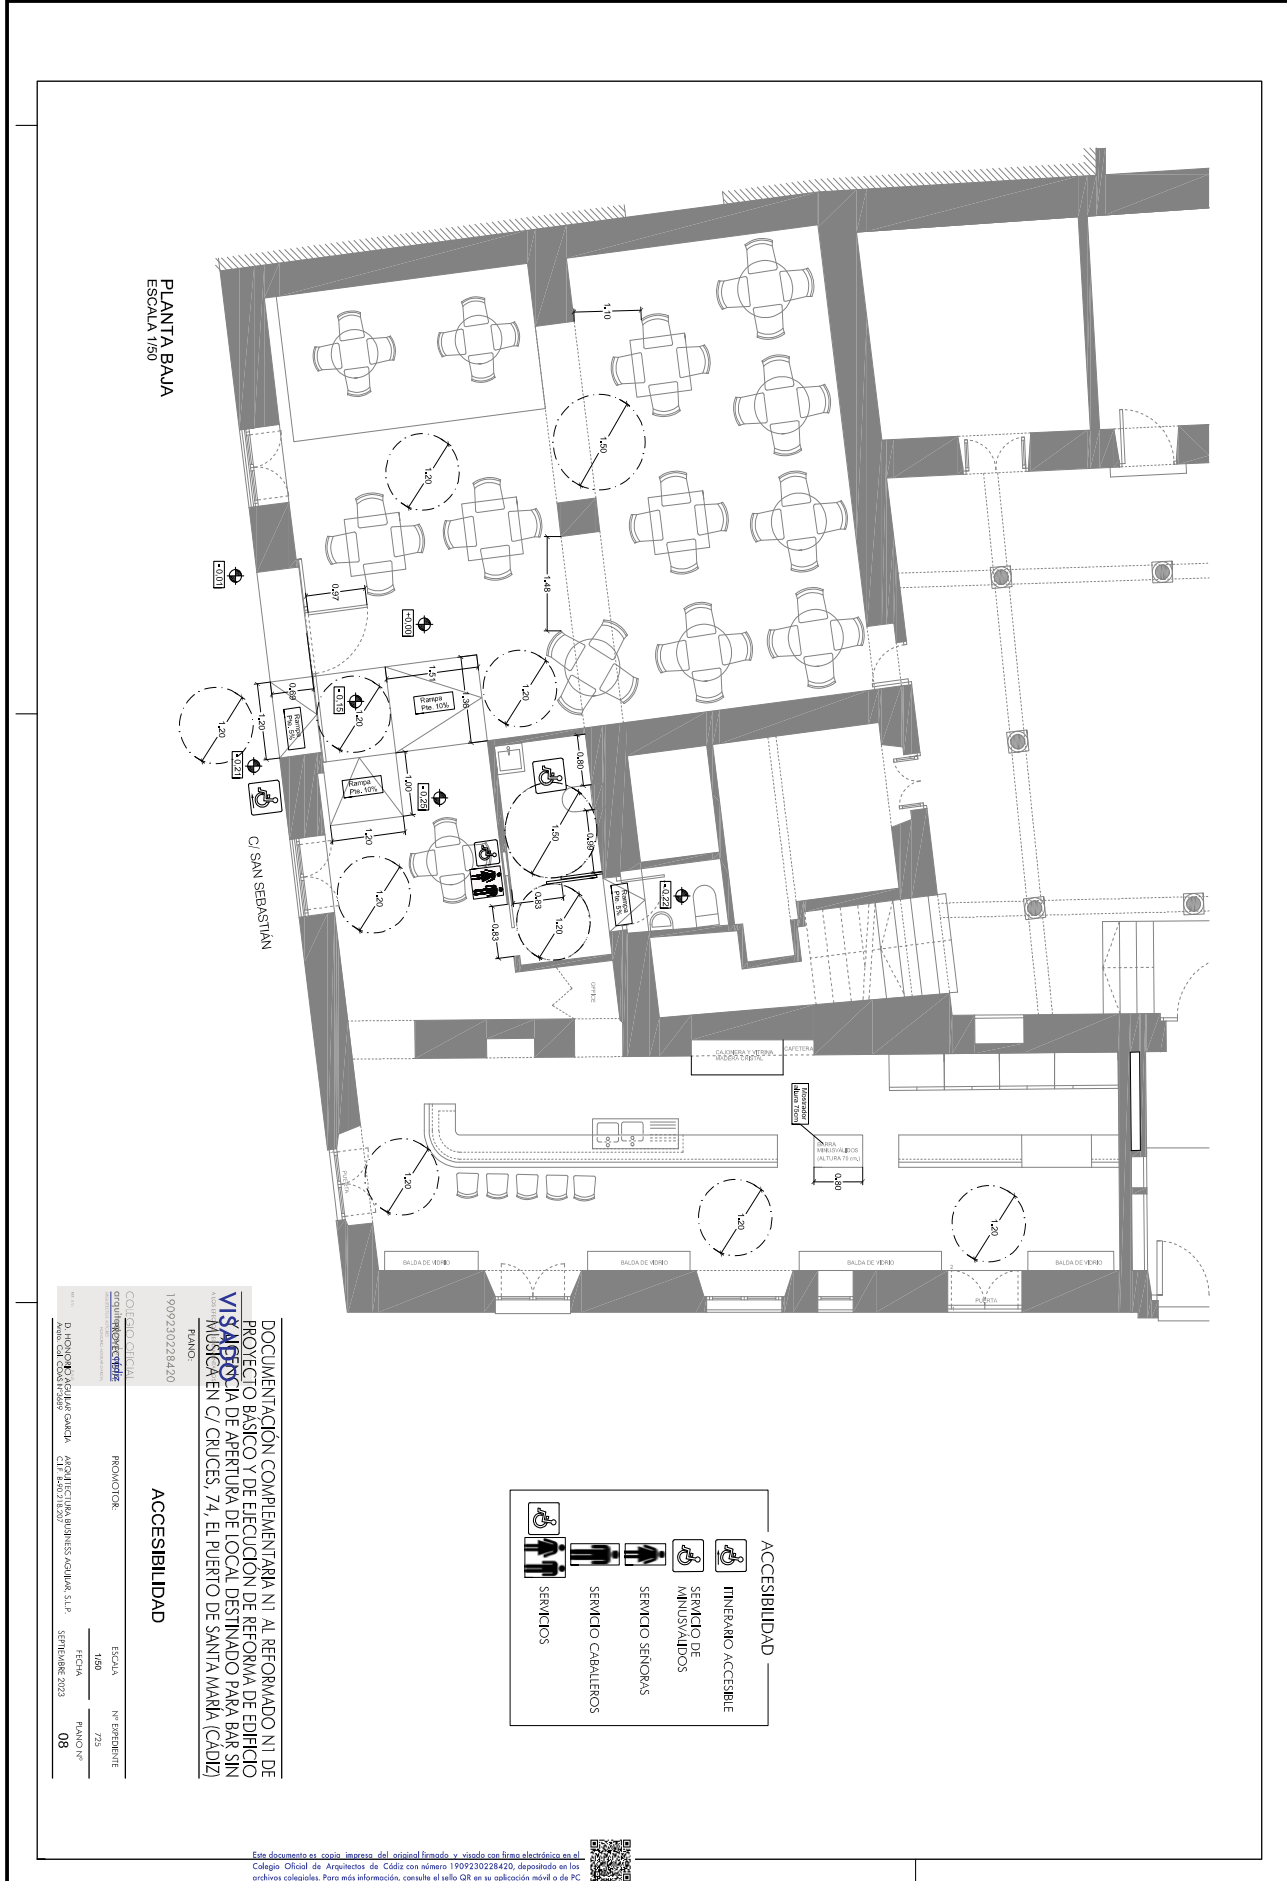

PLANTA BAJA
ESCALA 1/50

ACCESIBILIDAD

ACCESIBILIDAD

- ITINERARIO ACCESIBLE
- SERVICIO DE MINUS/VALIDOS
- SERVICIO SENORAS
- SERVICIO CABALLEROS
- SERVICIOS

DOCUMENTACIÓN COMPLEMENTARIA N.º 1 AL REFORMADO N.º 1 DE PROYECTO BÁSICO Y DE EJECUCIÓN DE REFORMA DE EDIFICIO VISITABLE DE APERTURA DE LOCAL DESTINADO PARA BAR SIN MÚSICA EN C/ CRUCES, 74, EL PUERTO DE SANTA MARÍA (CÁDIZ)

PROYECTANTE: D. HONORIO JESUS GARCIA GARCIA, ARQUITECTURA BUSINESS AAGUILAR, S.L.P. C/ CRUCES, 74, EL PUERTO DE SANTA MARÍA (CÁDIZ)

PROYECTOR: COLABORADOR

ESCALA: 1/50

FECHA: 7/23


PLANO Nº: 08

1909230228420





En aplicación de la ley 39/2015 del 11 de Octubre, este documento es una copia auténtica del documento electrónico con la Referencia: 2195044.W96FY-TN1CB-HO212.A1E54098E74069FEA41E26AC09B2D4DEBECF9F45. Ha sido FIRMADO electrónicamente. Puede comprobar su validez en la Sede Electrónica del Ayuntamiento de El Puerto de Santa María (https://sede.elpuerto.santamaria.es) mediante el Código de Validación adjunto. El documento no requiere firmas. Mediante el código de verificación puede comprobar la validez de la firma electrónica de los documentos firmados en la dirección web: https://sede.elpuerto.santamaria.es/portal/verificarDocumentos.do?idioma=1 Firmado por: 1. CN=AAGUILAR GARCIA HONORIO JESUS - 28717024Y, SN=AAGUILAR GARCIA, G-HONORIO JESUS, SERIALNUMBER=JDCES:28717024Y, C=ES (CN=AC FNMT Usuarios, OU=Ceres, O=FNMT-RCM, C=ES) el 19/09/2023 18:22:48.

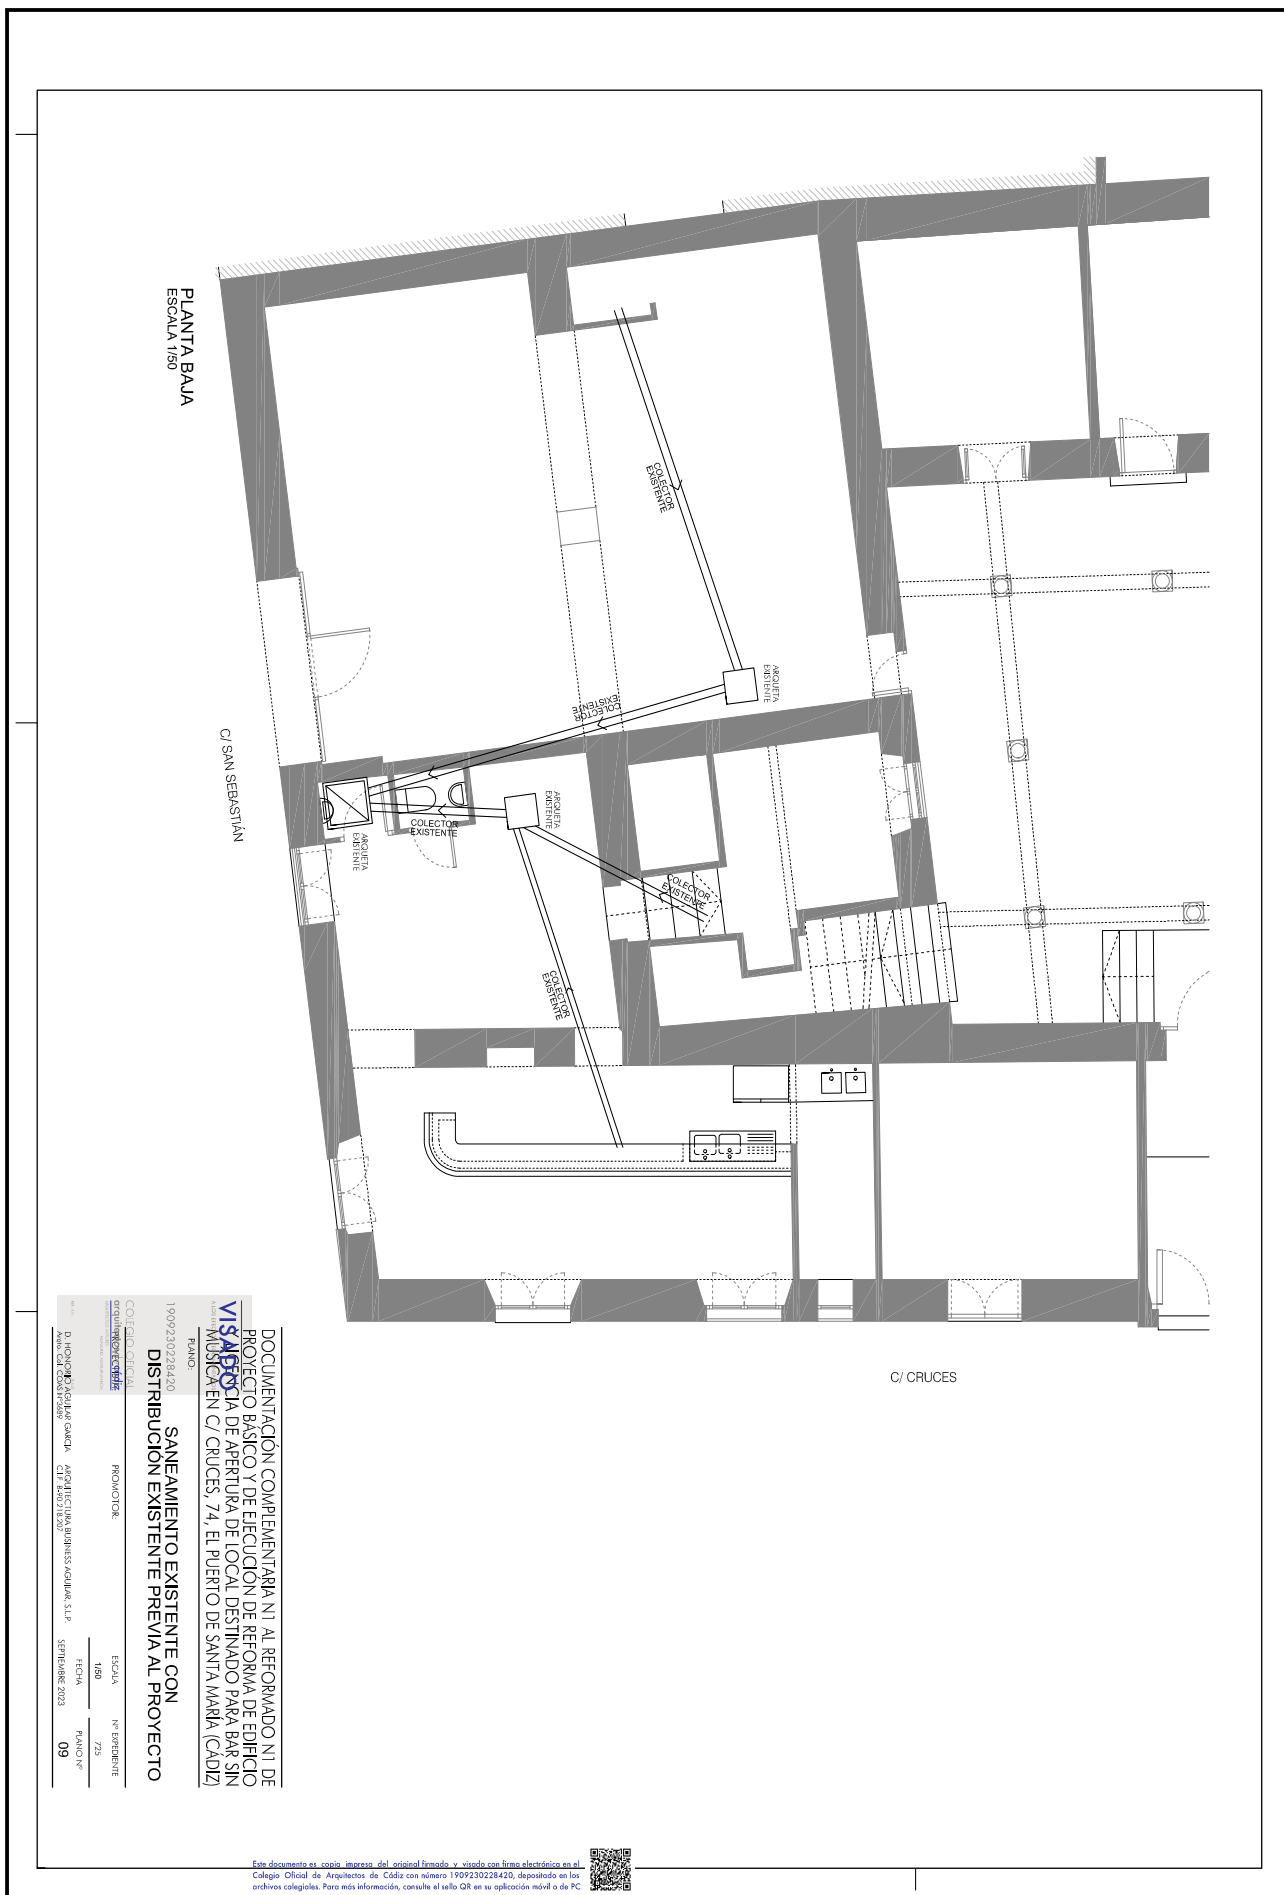

DOCUMENTACIÓN COMPLEMENTARIA N.º 1 AL REFORMADO N.º DE PROYECTO BÁSICO Y DE EJECUCIÓN DE REFORMA DE EDIFICIO VISABOCA DE APERTURA DE LOCAL DESTINADO PARA BAR SIN MÚSICA EN C/ CRUCES, 74, EL PUERTO DE SANTA MARÍA (CADIZ)

PROYECTO: SANAMIENTO EXISTENTE CON DISTRIBUCIÓN EXISTENTE PREVIA AL PROYECTO

PROYECTISTA: D. HONORIO JESUS GARCIA GARCIA, ARQUITECTURA BUSINESS AAGUILAR, S.L.P. (C/ SAN SEBASTIAN, 11, EL PUERTO DE SANTA MARÍA, CÁDIZ)

PROYECTOR: D. HONORIO JESUS GARCIA GARCIA, ARQUITECTURA BUSINESS AAGUILAR, S.L.P. (C/ SAN SEBASTIAN, 11, EL PUERTO DE SANTA MARÍA, CÁDIZ)


PROYECTO: SANAMIENTO EXISTENTE CON DISTRIBUCIÓN EXISTENTE PREVIA AL PROYECTO

PROYECTISTA: D. HONORIO JESUS GARCIA GARCIA, ARQUITECTURA BUSINESS AAGUILAR, S.L.P. (C/ SAN SEBASTIAN, 11, EL PUERTO DE SANTA MARÍA, CÁDIZ)


PROYECTOR: D. HONORIO JESUS GARCIA GARCIA, ARQUITECTURA BUSINESS AAGUILAR, S.L.P. (C/ SAN SEBASTIAN, 11, EL PUERTO DE SANTA MARÍA, CÁDIZ)

ESCALA: 1/50
FECHA: 19/09/2023
FOLIO: 09



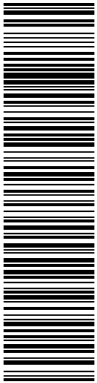

En aplicación de la ley 39/2015 del 11 de Octubre, este documento es una copia auténtica del documento electrónico con la Referencia: 219F044.W96FY-TN1CB-HO212.A1E54098E74069FEA41E52AC09B2D4DEBECF9F45. Ha sido FIRMADO electrónicamente. Puede comprobar su validez en la Sede Electrónica del Ayuntamiento de El Puerto de Santa María (https://sede.electronica.es/portal/verificarDocumento) mediante el Código de Validación adjunto. El documento no requiere firmas. Mediante el código de verificación puede comprobar la validez de la firma electrónica de los documentos firmados en la dirección web: https://sede.electronica.es/portal/verificarDocumento?documento=1 Firmado por: 1. CN=AAGUILAR GARCIA HONORIO JESUS - 28717024Y, SN=AAGUILAR GARCIA, G=HONORIO JESUS, SERIALNUMBER=JDCES:28717024Y, C=ES (CN=AC FNMT Usuarios, OU=Ceres, O=FNMT-RCM, C=ES) el 19/09/2023 18:22:48.

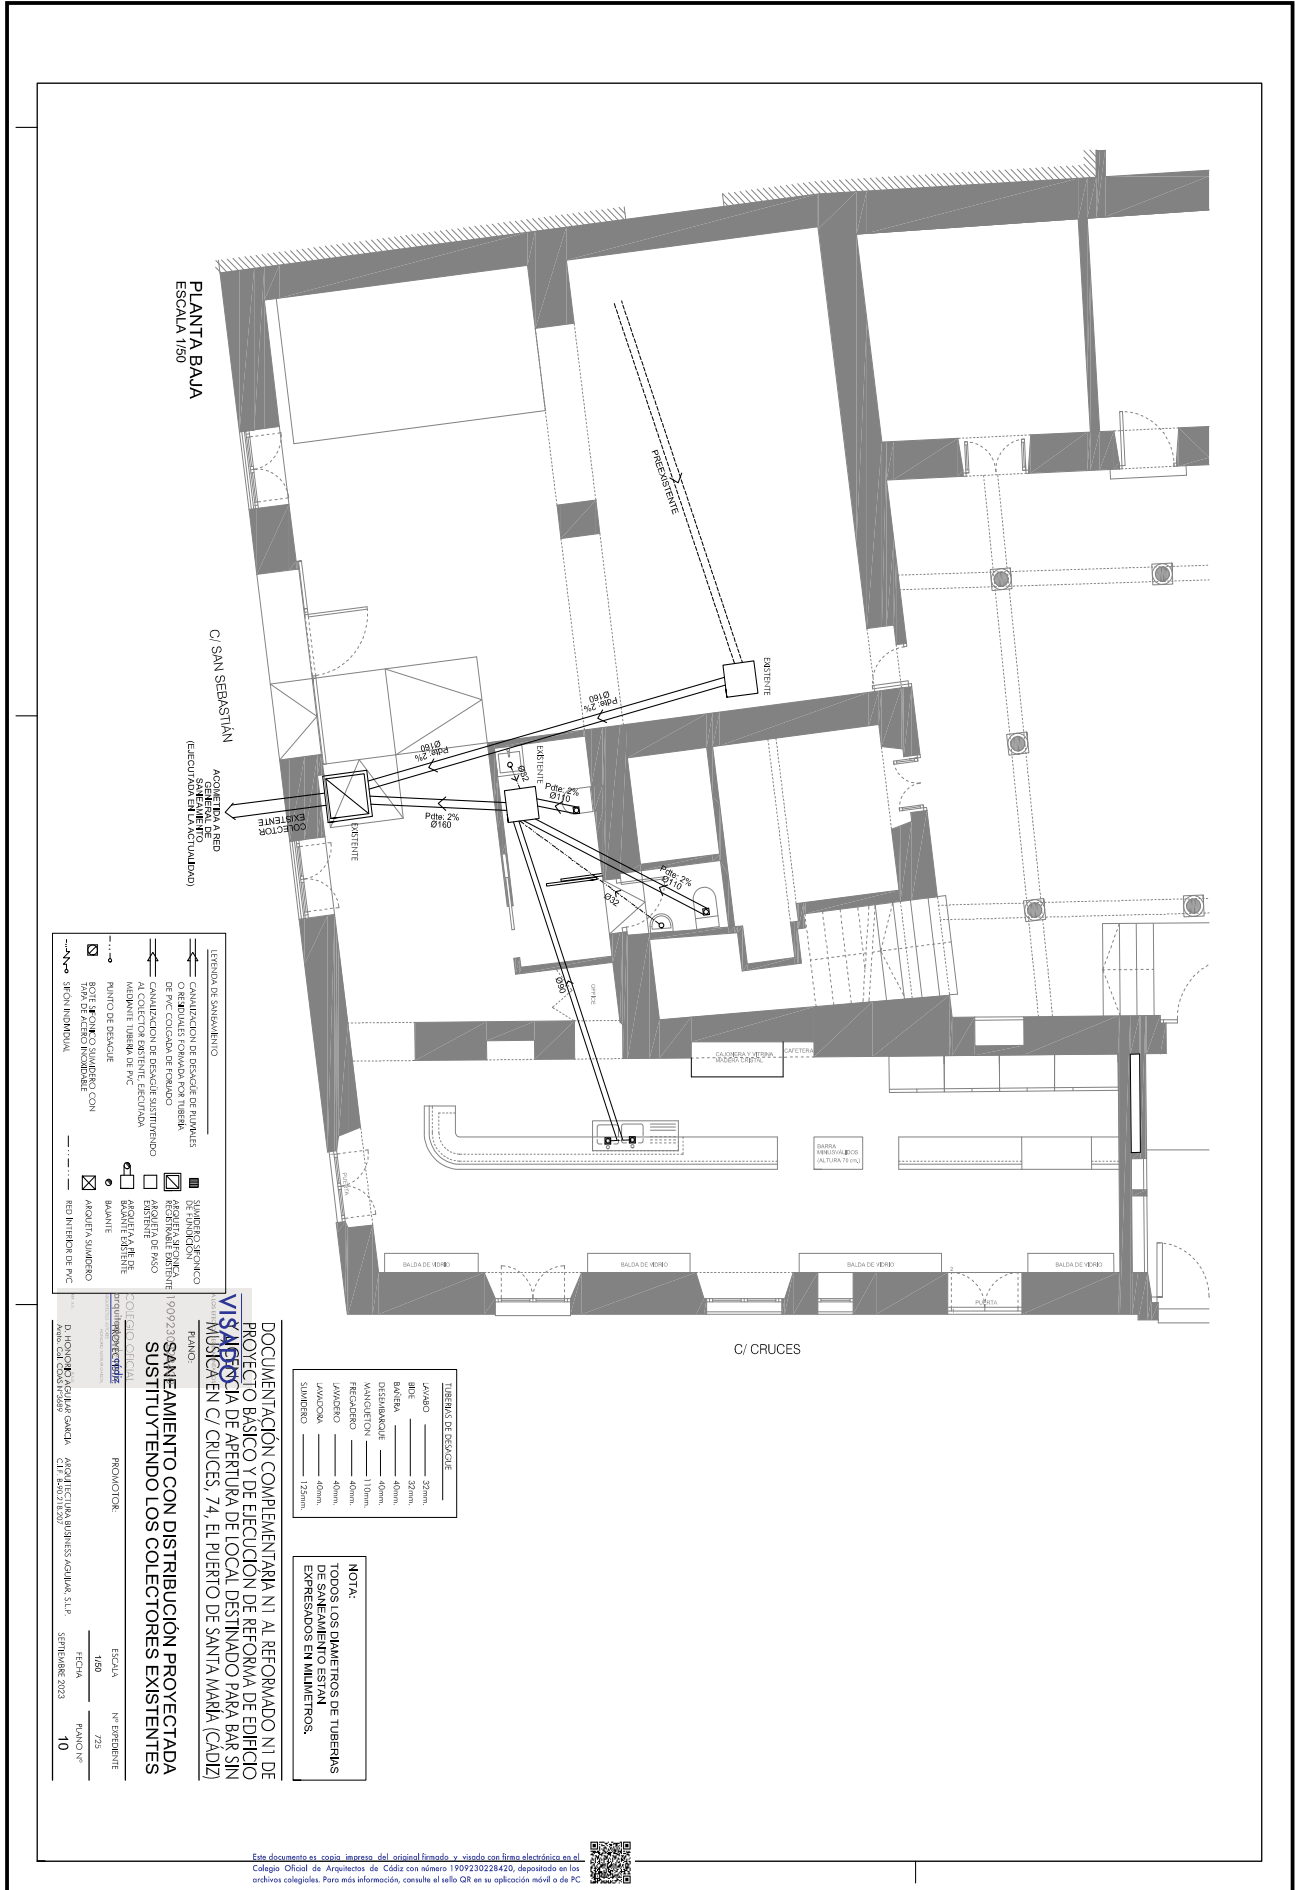

LEGENDA DE SIMBOLOS

	EXISTENTE
	PROYECTADA
	VALVULA
	ACOPLE
	RECIPIENTE
	MATERIAL
	SEÑAL INDIVIDUAL

DIAMETROS DE TUBERIAS

TIPO	DIAMETRO
ALICATA	20mm
BARRENA	20mm
DESPLAZAMIENTO	40mm
MANIVELACION	110mm
FREACERO	40mm
LAVADERO	40mm
LAVAMANOS	40mm
W.C.	120mm

NOTA:
TODOS LOS DIAMETROS DE TUBERIAS DE SANAMIENTO ESTAN EXPRESADOS EN MILIMETROS.

DOCUMENTACIÓN COMPLEMENTARIA NI AL REFORMADO NI DE PROYECTO BÁSICO Y DE EJECUCIÓN DE REFORMA PARA BARRIO DE VIZCAYA EN C/ CRUCES, 74, EL PUERTO DE SANTA MARÍA (CADIZ)

PROYECTO: SANAMIENTO CON DISTRIBUCIÓN PROYECTADA SUSTITUYENDO LOS COLECTORES EXISTENTES


PROYECTISTA: D. HONORIO JESUS GARCIA GARCIA, ARQUITECTURA BUSINESS AGUILAR S.L.P. C/ SAN SEBASTIAN, 11 EL PUERTO DE SANTA MARÍA (CADIZ)

PROYECTOR: ESCALA: 1/50 Nº expediente: 723



FECHA: 19/09/2023

PLANO Nº: 10



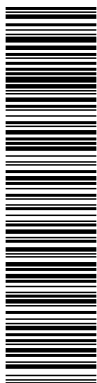

En aplicación de la ley 39/2015 del 1 de Octubre, este documento es una copia auténtica del documento electrónico con la Referencia: 219F044.W96FY-TN1CB-HO212.A1E54098E74069FEA1E26AC09B24DEBECF9F45. Ha sido FIRMADO electrónicamente. Puede comprobar su validez en la Sede Electrónica del Ayuntamiento de El Puerto de Santa María (http://sede.elpuertodesantamaria.es) mediante el Código de Validación adjunto. El documento requiere firmas. Mediante el código de validación puede comprobar la validez de la firma electrónica de los documentos firmados en la dirección web: https://sede.elpuertodesantamaria.es/portal/verificar/Documentos.do?idioma=1 Firmado por: 1. CN=AAGUILAR GARCIA HONORIO JESUS - 28717024Y, SN=AAGUILAR GARCIA, G=HONORIO JESUS, SERIALNUMBER=IDCES:28717024Y, C=ES (CN=AC FNMT Usuarios, OU=Ceres, O=FNMT-RCM, C=ES) el 19/09/2023 18:22:48.

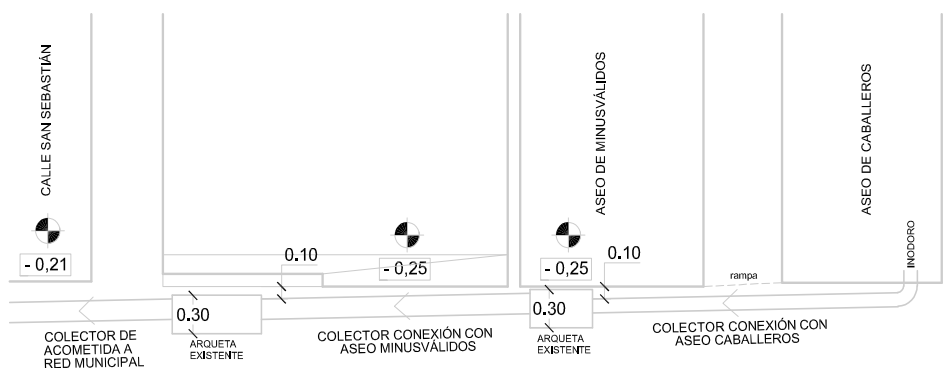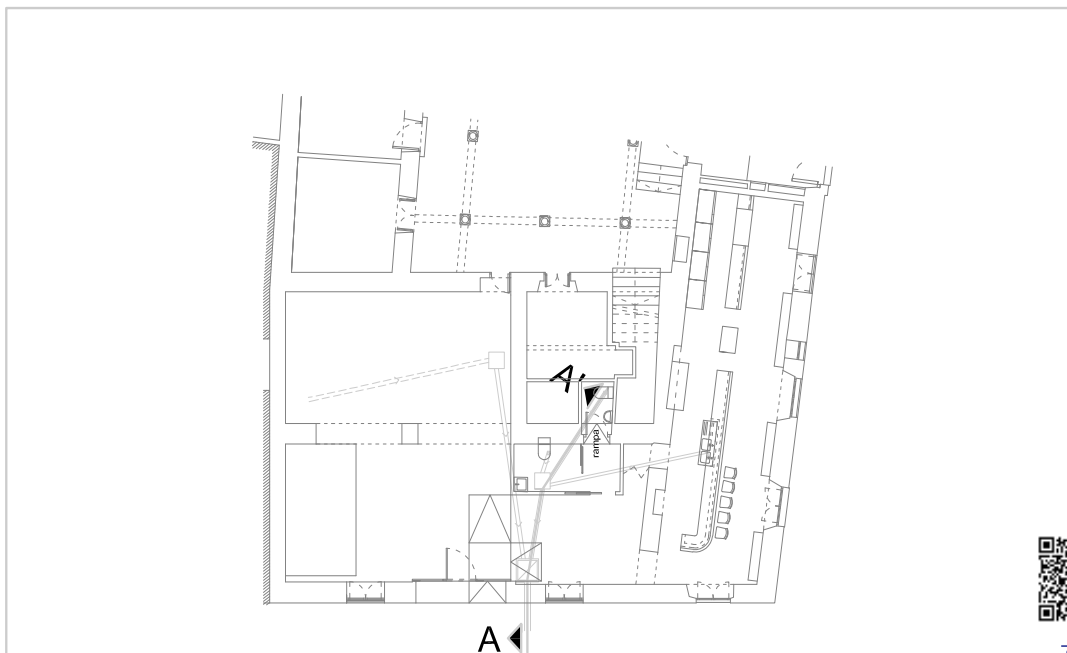

SECCIÓN A-A' POR COLECTOR ESCALA 1/50

DOCUMENTACIÓN COMPLEMENTARIA N1 AL REFORMADO N1 DE PROYECTO BÁSICO Y DE EJECUCIÓN DE REFORMA DE EDIFICIO Y LICENCIA DE APERTURA DE LOCAL DESTINADO PARA BAR SIN MÚSICA EN C/ CRUCES, 74, EL PUERTO DE SANTA MARÍA (CÁDIZ)



PLANO:

1909230228420

SANEAMIENTO - SECCIÓN A-A' POR COLECTOR Y COTAS DE PROFUNDIDAD



PROMOTOR:

ESCALA

Nº EXPEDIENTE

1/50

725

FECHA

PLANO Nº

SEPTIEMBRE 2023

11

REF. A/C:


D. HONORIO AGUILAR GARCIA
Arqto. Col. COAS Nº3689

ARQUITECTURA BUSINESS AGUILAR, S.L.P.
C.I.F. B-90.218.207

Este documento es copia impresa del original firmado y visado con firma electrónica en el Colegio Oficial de Arquitectos de Cádiz con número 1909230228420, depositado en los archivos colegiales. Para más información, consulte el sello QR en su aplicación móvil o de PC



En aplicación de la Ley 17/2015 de 11 de octubre, este documento es una copia auténtica del documento electrónico con la Referencia: 2195044.W96FY-TN1CB-HO212.A1E54098E74069FEA1E3A6C09B2D4DEBECF9F45. Ha sido FIRMADO electrónicamente. Puede comprobar su validez en la Sede Electrónica del Ayuntamiento de El Puerto de Santa María (http://sede.elpuerto.org) mediante el Código de Validación adjunto. El documento no requiere firmas. Mediante el código de validación puede comprobar la validez de la firma electrónica de los documentos firmados en la dirección web: https://sede.diputacióncanaria.es/portal/verificarDocumentos.do?idioma=1 Firmado por: 1. CN=AAGUILAR GARCIA HONORIO JESUS - 28717024Y, SN=AAGUILAR GARCIA, G=HONORIO JESUS, SERIALNUMBER=JDCES:28717024Y, C=ES (CN=AC, FNMT Usuarios, OU=Ceres, O=FNMT-RCM, C=ES) el 19/09/2023 18:22:48.

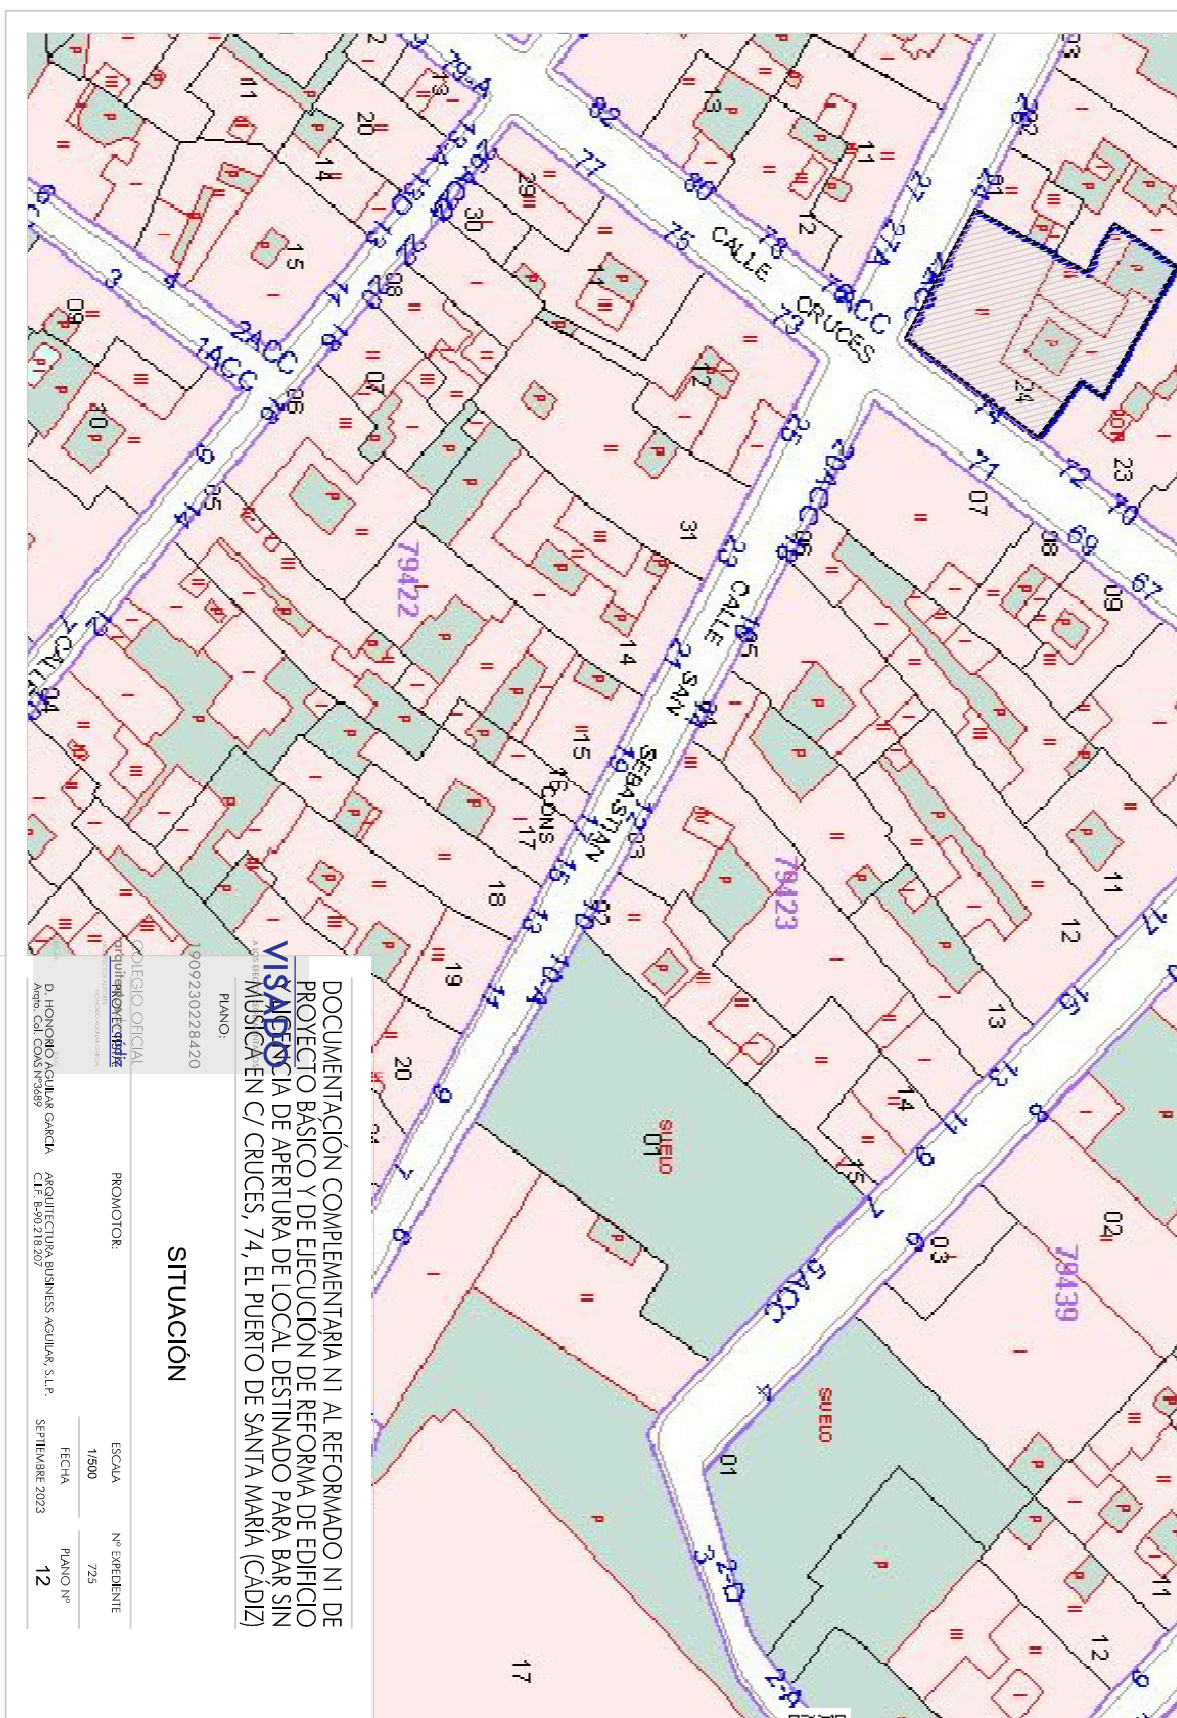

DOCUMENTACIÓN COMPLEMENTARIA NI AL REFORMADO NI DE PROYECTO BÁSICO Y DE EJECUCIÓN DE REFORMA DE EDIFICIO VISIBILIDAD DE APERTURA DE LOCAL DESTINADO PARA BAR SIN MÚSICA EN C/ CRUCES, 74, EL PUERTO DE SANTA MARÍA (CÁDIZ)

PLANO: 12


PROMOTOR: ARQUITECTURA BUSINESS AGUILAR, S.L.P.
D. HONORIO AGUILAR GARCIA C.I.F. B-502718207

COLEGIO OFICIAL DE ARQUITECTOS DE CÁDIZ
C/ ALFONSO X el Sabio, 10
41013 CÁDIZ (Cádiz)

ESCALA: 1/500
FECHA: SEPTIEMBRE 2023
Nº EXPEDIENTE: 725
PLANO Nº: 12

Este documento es copia impresa del original firmado y visado con firma electrónica en el Colegio Oficial de Arquitectos de Cádiz con número 1909230228420, depositado en los archivos colegiales. Para más información, consulte el sello QR en su aplicación móvil o de PC



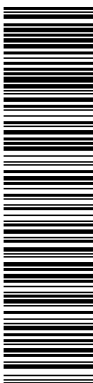


Este documento es copia impresa del original firmado y visado con firma electrónica en el Colegio Oficial de Arquitectos de Cádiz con número 1909230228420, depositado en los archivos colegiales. Para más información, consulte al sello QR en su aplicación móvil o de PC.

- 01 Edificio residencial calle San Sebastián, 27
- 02 Edificio residencial calle San Sebastián, 29
- 03 Edificio residencial calle San Sebastián, 25
- 04 Edificio residencial calle Cruces, 71
- 05 Solar sin edificación calle Cruces, 72
- 06 Iglesia Mayor Prioral, Plaza de España, 7
- 07 Capilla de Iglesia Mayor Prioral
- 08 Palacio de Villa Real Purullena

DISTANCIAS

COLEGIO OFICIAL DE ARQUITECTOS DE CÁDIZ D. JUAN JOSÉ AGUILAR GARCÍA - COLEGIALIDAD BUSINESS AGUILAR S.L.P. C/ SAN SEBASTIÁN, 14 - 11011 CÁDIZ (Cádiz)	PROYECTOR: ESCALA: 1/500 HICHA: 723 PLANO Nº: 13 SEMIFIRMAR: 2023
---	---

DOCUMENTACIÓN COMPLEMENTARIA NI AL REFORMADO NI DE PROYECTO BÁSICO Y DE EJECUCIÓN DE OBRA DESTINADO PARA BAR SIN MÚSICA EN C/ CRUCES, 74, EL PUERTO DE SANTA MARÍA (CÁDIZ)

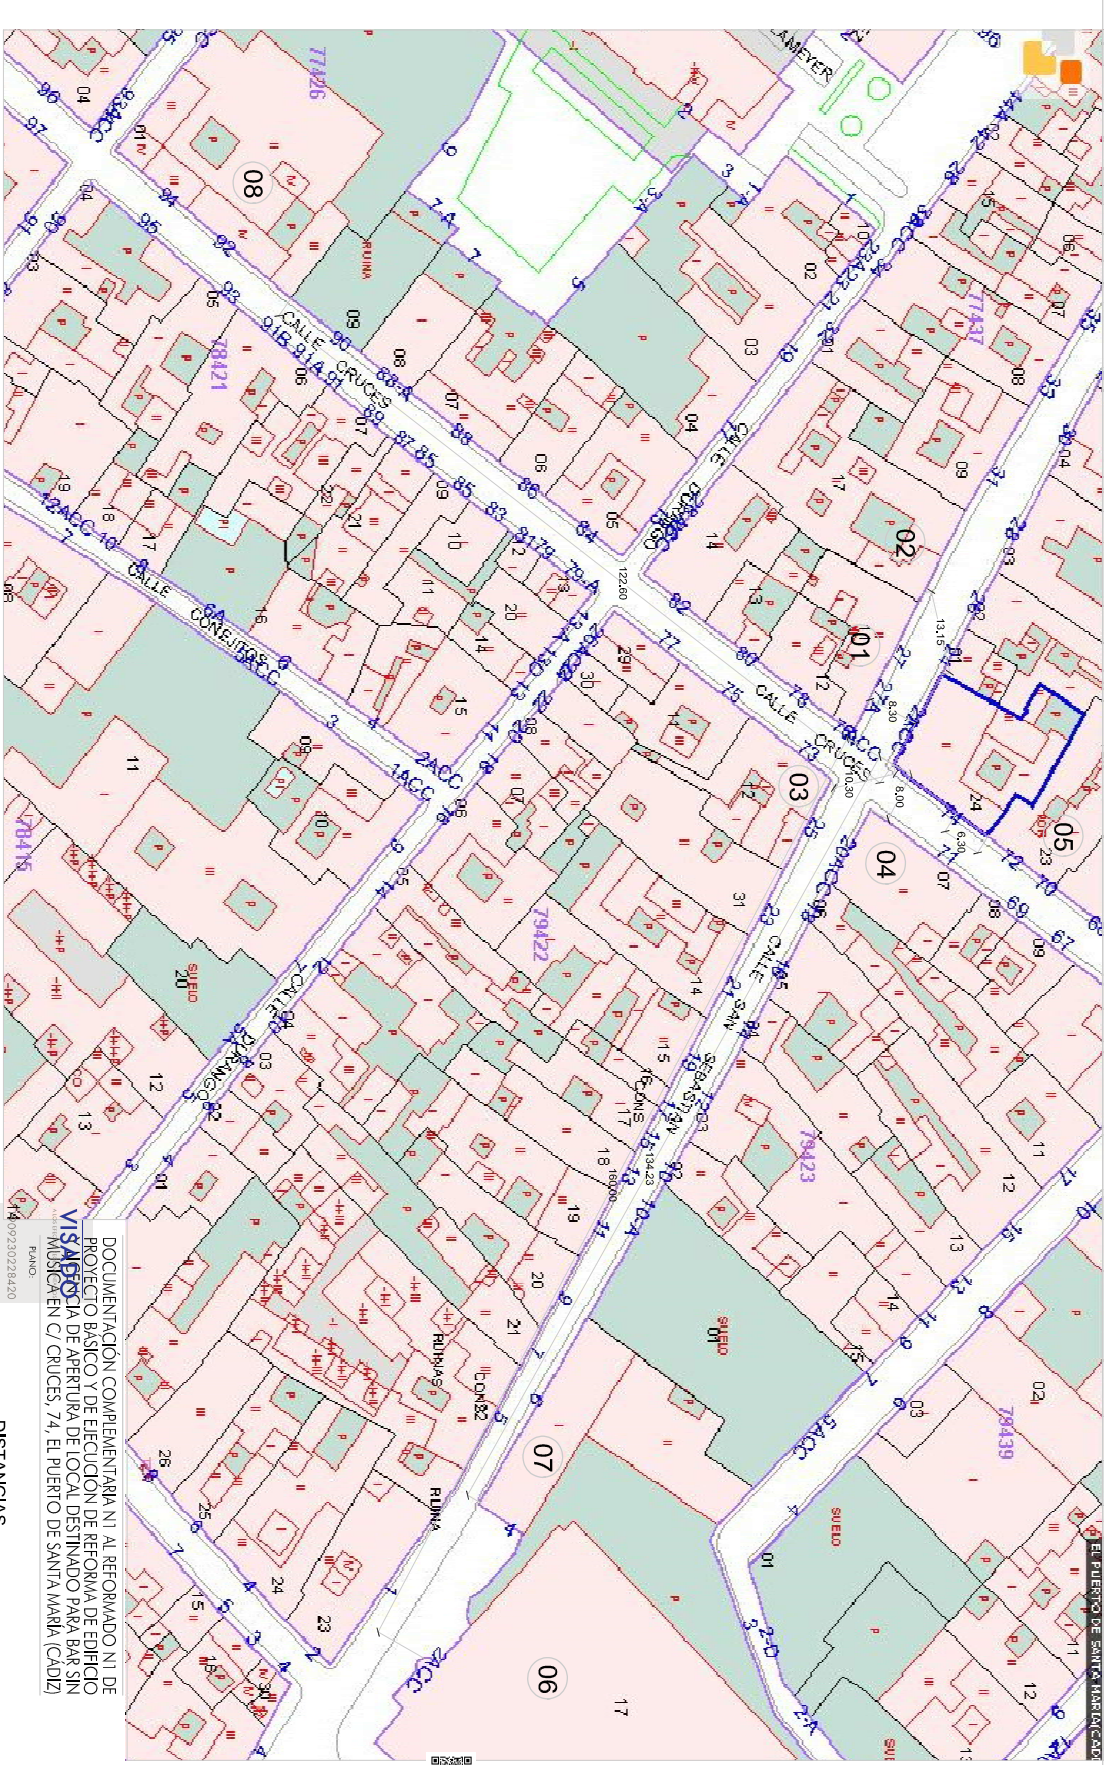



REFORMA DE EDIFICIO EN CALLE CRUCES, 74,
EL PUERTO DE SANTA MARÍA (CÁDIZ)

MEDICIONES

En aplicación de la ley 39/2015 del 1 de Octubre, este documento es una copia auténtica del documento electrónico con la Referencia: 219F0M4.1W96FY-TN1CB-HO2I2 A1E54098E740S9FEA1E26AC09B2D4DEBEC9F945. Ha sido FIRMADO electrónicamente. Puede comprobar su validez en la Sede Electrónica del Ayuntamiento de El Puerto de Santa María (<https://sede.elpuertodesantamaria.es>) mediante el Código de Validación adjunto. El documento requiere firmas. Mediante el código de validación puede comprobar la validez de la firma electrónica de los documentos firmados en la dirección web: <https://sede.elpuertodesantamaria.es/portal/verificarDocumentos.do?tiempo=1> Firmado por: 1. CN=AAGUILAR GARCIA HONORIO JESUS - 28717024Y, SN=AAGUILAR GARCIA, G=HONORIO JESUS, SERIALNUMBER=IDCES:28717024Y, C=ES (CN=AC FNMT Usuarios, OU=Ceres, O=FNMT-RCM, C=ES) el 19/09/2023 18:22:48.




Este documento es copia impresa del original firmado y visado con firma electrónica en el Colegio Oficial de Arquitectos de Cádiz con número 1909230228420, depositado en los archivos colegiales. Para más información, consulte el sello QR en su aplicación móvil o de PC

MEDICIONES



ARQUITECTO: HONORIO AGUILAR GARCÍA
PROMOTOR: ARQUITECTURA BUSINESS AGUILAR, S.L.P.

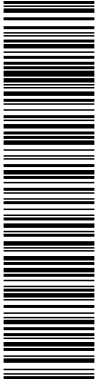

En aplicación de la ley 39/2015 del 1 de Octubre, este documento es una copia auténtica del documento electrónico con la Referencia: 219F044.W96FY-TN1CB-HO212.A1E54098E74069FEA41E26AC09B2D4DEBECF9F45. Ha sido FIRMADO electrónicamente. Puede comprobar su validez en la Sede Electrónica del Ayuntamiento de El Puerto de Santa María (http://sede.elpuertoasantamaria.es) mediante el Código de Validación adjunto. El documento no requiere firmas. Mediante el código de validación puede comprobar la validez de la firma electrónica de los documentos firmados en la dirección web: https://sede.elpuertoasantamaria.es/portal/verificarDocumentos.do?idioma=1 Firmado por: 1. CN=AAGUILAR GARCIA HONORIO JESUS - 28717024Y, SN=AAGUILAR GARCIA, G=HONORIO JESUS, SERIALNUMBER=IDCES:28717024Y, C=ES (CN=AC, FNMT Usuarios, OU=Ceres, O=FNMT-RCM, C=ES) el 19/09/2023 18:22:48.

MEDICIONES

C/ Cruces 74 El Puerto de Santa María

Código	Descripción	Uds	Longitud	Anchura	Altura	Parciales	Totales	EURO	ImpEURO
CAPÍTULO 1 DEMOLICIONES Y TRABAJOS PREVIOS									
1.01	m2 DEMOLICIÓN SELECTIVA M. MANUALES DE TABICÓN DE LADRILLO								
0.1	Demolición selectiva con medios manuales de tabicón de ladrillo. Medida la superficie inicial deduciendo huecos.								
	PARTICIONES INTERIORES								
	division locales	1	3,15		4,90	15,44			
	aseos actuales	1	0,94		2,50	2,35			
		1	2,15		2,50	5,38			
		1	1,60		2,50	4,00			
		1	1,50		2,50	3,75			
		1	0,92		3,00	2,76			
		1	1,40		3,00	4,20			
							37,88	6,86	259,86
1.02	m2 DEMOLICIÓN SELECTIVA M. MANUALES DE ENFOSCADO EN PAREDES								
0.2	Demolición selectiva con medios manuales de enfoscado en paredes.								
	perimetro local p. baja	1	65,45		4,00	261,80			
							261,80	2,81	735,66
1.03	m2 DEMOLICIÓN SELECTIVA M. MANUALES DE PARAMENTOS ALICATADOS								
0.4	Demolición selectiva con medios manuales de paramentos alicatados. Medida la superficie inicial deduciendo huecos.								
	aseo local	1	7,08		3,00	21,24			
	aseo local	1	4,85		2,50	12,13			
	aseo local	1	4,35		3,00	13,05			
							46,42	2,46	114,19
1.04	m2 DEMOLICIÓN SELECTIVA DE TECHO CONTINUO DE PLANCHA DE ESCAYOLA								
0.5	Demolición selectiva de techo continuo de plancha de escayola. Medida la superficie inicial.								
	local	1	130,00			130,00			
							130,00	2,11	274,30
1.05	ud LEVANT.CARP.MUROS/TABIQUE MANO C/REC.								
0.6	Levantado de carpintería de cualquier tipo en muros, incluidos cercos, hojas y accesorios, por medios manuales y con recuperación del material desmontado, apilado y traslado a pie de carga, incluso limpieza y retirada de escombros a pie de carga, transporte a vertedero y con p.p. de medios auxiliares y medidas de protección colectivas.								
		1				1,00			
							1,00	29,30	29,30
1.06	m2 LEVANT.CARP.EN TABIQUES MANO								
0.7	Levantado de carpintería de cualquier tipo en tabiques, incluidos cercos, hojas y accesorios, por medios manuales, incluso limpieza y retirada de escombros a pie de carga, transporte a vertedero y con p.p. de medios auxiliares y medidas de protección colectivas.								
		1				1,00			
							1,00	2,59	2,59
1.07	m2 DEMOLICIÓN SELECTIVA M. MANUALES DE RODAPIÉ								
0.8	Demolición selectiva con medios manuales de rodapié de cualquier tipo de material. Medida la longitud inicial.								
	entrepanta	1				18,20		18,20	
	entrepanta primera	1				116,00		116,00	
							134,20	0,28	37,58



Este documento es copia impresa del original firmado y visado con firma electrónica en el Colegio Oficial de Arquitectos de Cádiz con número 1909230228420, depositado en los archivos colegiales. Para más información, consulte el sello QR en su aplicación móvil o de PC




REF. AY: R.A.G.

COLEGIO OFICIAL DE
arquitectos de Cádiz
ARQUITECTOS AUTORES
HONORIO AGUILAR GARCIA

OTROS DATOS
 Código para validación: W96FY-TN1CB-HO212
 Fecha de emisión: 4 de Octubre de 2023 a las 13:11:22
 Página 17 de 36

FIRMAS

ESTADO
INCLUYE FIRMA EXTERNA

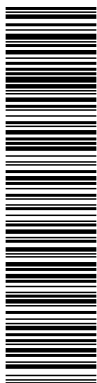

En aplicación de la ley 39/2015 del 1 de Octubre, este documento es una copia auténtica del documento electrónico con la Referencia: 2195044.W96FY-TN1CB-HO212.A1E54098E74069FEA1E526AC09B2D4DEBECF9F45. Ha sido FIRMADO electrónicamente. Puede comprobar su validez en la Sede Electrónica del Ayuntamiento de El Puerto de Santa María (http://sede.elpuerto.org) mediante el Código de Validación adjunto. El documento requiere firmas. Mediante el código de validación puede comprobar la validez de la firma electrónica de los documentos firmados en la dirección web: https://sede.elpuerto.org/portal/verificarDocumentos.do?idioma=1 Firmado por: 1. CN=AAGUILAR GARCIA HONORIO JESUS - 28717024Y, SN=AAGUILAR GARCIA, G=HONORIO JESUS, SERIALNUMBER=IDCES:28717024Y, C=ES (CN=AC FNMT Usuarios, OU=Ceres, O=FNMT-RCM, C=ES) el 19/09/2023 18:22:48.


MEDICIONES

C/ Cruces 74 El Puerto de Santa María

Código	Descripción	Uds	Longitud	Anchura	Altura	Parciales	Totales	EURO	ImpEURO
1.08	m2 DEMOL.SOLADO BALDOSAS A MANO								
0.9	Demolición de pavimentos de baldosas hidráulicas, de terrazo, cerámicas o de gres, por medios manuales, incluso limpieza y retirada de escombros a pie de carga, sin transporte a vertedero y con p.p. de medios auxiliares, sin medidas de protección colectivas.								
	local	1	130,00			130,00			
							130,00	4,23	549,90
1.09	ud LEVANT.INSTALAC.ELÉCTRICA .								
0.10	Levantado de canalizaciones eléctricas y de telefonía, por medios manuales, incluso desmontaje previo de líneas y mecanismos, limpieza y retirada de escombros a pie de carga, sin transporte a vertedero y con p.p. de medios auxiliares.								
		1				1,00			
							1,00	119,86	119,86
1.10	ud LEVANT.INST.FONT./DESAG.								
0.11	Levantado de tuberías de fontanería y de desagües, por medios manuales, incluso limpieza y retirada de escombros a pie de carga, sin transporte a vertedero y con p.p. de medios auxiliares, sin medidas de protección colectivas.								
		1				1,00			
							1,00	112,81	112,81
TOTAL CAPÍTULO 1									2.236,05



Este documento es copia impresa del original firmado y visado con firma electrónica en el Colegio Oficial de Arquitectos de Cádiz con número 1909230228420, depositado en los archivos colegiales. Para más información, consulte el sello QR en su aplicación móvil o de PC

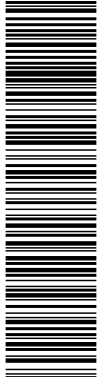

En aplicación de la ley 39/2015 del 1 de Octubre, este documento es una copia auténtica del documento electrónico con la Referencia: 219F044.W96FY-TN1CB-HO212.A1E5498674069FEA41E26AC09B2D4DEBECF9F45. Ha sido FIRMADO electrónicamente. Puede comprobar su validez en la Sede Electrónica del Ayuntamiento de El Puerto de Santa María (http://sede.elpuerto.com/santa) mediante el Código de Validación adjunto. El documento no requiere firmas. Mediante el código de validación puede comprobar la validez de la firma electrónica de los documentos firmados en la dirección web: https://sede.elpuerto.com/santa/mas/es/portal/verificarDocumentos.do?idioma=1 Firmado por: 1. CN=AAGUILAR GARCIA HONORIO JESUS - 28717024Y, SN=AAGUILAR GARCIA, G=HONORIO JESUS, SERIALNUMBER=IDCES:28717024Y, C=ES (CN=AC FNMT Usuarios, OU=Ceres, O=FNMT Usuarios, OU=Ceres, C=ES) el 19/09/2023 18:22:48.

MEDICIONES

C/ Cruces 74 El Puerto de Santa María

Código	Descripción	Uds	Longitud	Anchura	Altura	Parciales	Totales	EURO	ImpEURO
--------	-------------	-----	----------	---------	--------	-----------	---------	------	---------

CAPÍTULO 2 ESTRUCTURAS

2.01	m2 REPARACIÓN FORJADO MADERA EXISTENTE								
1.2	Reparación de zonas puntuales de forjado de madera existente mediante desmontado de zona afectada y ejecución de nueva estructura con forjado y soportes de madera de pino flandes, para luces hasta 5 m, formada por viguetas de 17x20 cm separadas 50 cm interejos, con tablero de madera machihembrada de 22 mm de espesor, film de polietileno, capa de compesión de H.A. de 5 cm de espesor, armadura de repar-to de acero B 500 T, incluso material de ensamble estructural, capa impermeabilizante, p.p. de cortes, ensambles, aplomado, elementos de atado y refuerzo; según CTE. Y sustitución de viga o rollo de madera de hasta 500 centímetros cuadrados de sección en forjado de madera con revoltones de yeso, mediante la demolición de los mismos por medios manuales y apertura de cajeados en muros, así como la retirada de los restos de la vigueta a sustituir cortando con motosierra, y la colocación de la nueva vigueta de madera por otra similar de pino Valsain de calidad 3ª III-65 según norma Afnor, con un envejecimiento natural de un año. Medida la superficie de fuera a fuera deduciendo huecos mayores de 1 m2.								
	techo local	1	55,00				55,00	70,52	3.878,6
2.02	m2 TRATAM.CURATIVO MADERA VIEJA								
1.3	Tratamiento in situ curativo para madera vieja, contra xilófagos (Hylotrupes bajulus, Anobios, hongos de pudrición, termitas etc), mediante la aplicación de Xylamón doble -producto oleoso-fungicida B-cloronaftaleno DIN 68800 aplicado inyectado, por impregnación mediante taladros de pequeño diámetro, con jeringas apropiadas a presión controlada y regulable con un rendimiento no menor de 0,25 l/m2. Mientras se realiza la aplicación, los operarios se protegerán con mascarillas apropiadas, y la madera tratada no deberá tener un grado de humedad superior al 25%.								
	local	1	130,00				130,00	34,52	4.487,60
TOTAL CAPÍTULO 2.....									8.366,20




Este documento es copia impresa del original firmado y visado con firma electrónica en el Colegio Oficial de Arquitectos de Cádiz con número 1909230228420, depositado en los archivos colegiales. Para más información, consulte el sello QR en su aplicación móvil o de PC



OTROS DATOS
Código para validación: **W96FY-TN1CB-HO212**
Fecha de emisión: 4 de Octubre de 2023 a las 13:11:22
Página 19 de 36

FIRMAS

ESTADO
INCLUYE FIRMA EXTERNA

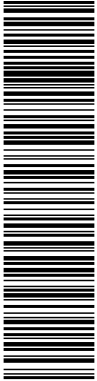

En aplicación de la ley 39/2015 del 1 de Octubre, este documento es una copia auténtica del documento electrónico con la Referencia: 2190M41W96FY-TN1CB-HO212 A1E54098E74069FEA1E526AC09B2D4DEBECF9F45. Ha sido FIRMADO electrónicamente. Puede comprobar su validez en la Sede Electrónica del Ayuntamiento de El Puerto de Santa María (<http://sede.elpuertoasantamaria.es>) mediante el Código de Validación adjunto. El documento requiere firmas. Mediante el código de validación puede comprobar la validez de la firma electrónica de los documentos firmados en la dirección web: <https://sede.elpuertoasantamaria.es/portal/verificarDocumentos.do?idioma=1> Firmado por: 1. CN=AAGUILAR GARCIA HONORIO JESUS - 28717024Y, SN=AAGUILAR GARCIA, G=HONORIO JESUS, SERIALNUMBER=IDCES:28717024Y, C=ES (CN=AC FNMT Usuarios, OU=Ceres, O=FNMT-RCM, C=ES) el 19/09/2023 18:22:48.

MEDICIONES

C/ Cruces 74 El Puerto de Santa María

Código	Descripción	Uds	Longitud	Anchura	Altura	Parciales	Totales	EURO	ImpEURO
--------	-------------	-----	----------	---------	--------	-----------	---------	------	---------

CAPÍTULO 3 SANEAMIENTO - ALCANTARILLADO


3.01	ud COLECTOR ENTERRADO PVC DIÁM. 110 mm. CONEXIÓN A ARQ.								
2.1	Colector enterrado de tubería presión de PVC 4 kg/cm2, de 110 mm de diámetro nominal, colocado sobre lecho de arena de 10 cm de espesor, incluso piezas especiales, conectado a arqueta existente; construido según CTE. Medida la longitud entre ejes de arquetas.	1	10,00			10,00			
							10,00	35,45	354,50
3.02	ud COLECTOR ENTERRADO PVC DIÁM. 160 mm. CONEXIÓN A ARQ.								
2.2	Colector enterrado de tubería presión de PVC 4 kg/cm2, de 160 mm de diámetro nominal, colocado sobre lecho de arena de 10 cm de espesor, incluso piezas especiales, conectado a arqueta existente; construido según CTE. Medida la longitud entre ejes de arquetas.	1	9,00			9,00			
							9,00	45,35	408,1



TOTAL CAPÍTULO 3..... 762,65



Este documento es copia impresa del original firmado y visado con firma electrónica en el Colegio Oficial de Arquitectos de Cádiz con número 1909230228420, depositado en los archivos colegiales. Para más información, consulte el sello QR en su aplicación móvil o de PC

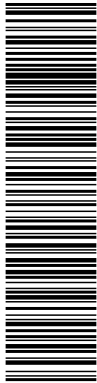

En aplicación de la ley 39/2015 del 1 de Octubre, este documento es una copia auténtica del documento electrónico con la Referencia: 2195044.W96FY-TN1CB-HO212.A1E54098E74069FEA1E26AC09B2D4DEBECF9F45. Ha sido FIRMADO electrónicamente. Puede comprobar su validez en la Sede Electrónica del Ayuntamiento de El Puerto de Santa María (http://sede.elpuerto.santamaria.es) mediante el Código de Validación adjunto. El documento requiere firmas. Mediante el código de validación puede comprobar la validez de la firma electrónica de los documentos firmados en la dirección web: https://sede.elpuerto.santamaria.es/portal/verificarDocumentos.do?forma=1 Firmado por: 1. CN=AAGUILAR GARCIA HONORIO JESUS - 28717024Y, SN=AAGUILAR GARCIA, G=HONORIO JESUS, SERIALNUMBER=IDCES:28717024Y, C=ES (CN=AC FNMT Usuarios, OU=Ceres, O=FNMT-RCM, C=ES) el 19/09/2023 18:22:48.

MEDICIONES

C/ Cruces 74 El Puerto de Santa María

Código	Descripción	Uds	Longitud	Anchura	Altura	Parciales	Totales	EURO	ImpEURO
CAPÍTULO 4 ALBAÑILERÍA									
4.01	m2 TABICÓN DE LADRILLO H/D 9 cm								
3.1	Tabicón de ladrillo cerámico hueco doble 24x11,5x9 cm, recibido con mortero M5 de cemento CEM I/A-L 32,5 N, con plastificante; según CTE. Medido a cinta corrida. P. BAJA								
	local	2	1,60			2,50	8,00		
		1	3,50			2,50	8,75		
							16,75	17,62	295,14
4.02	ud AYUDA ALBAÑILERÍA A ELECTRICIDAD								
3.4	AYUDA DE ALBAÑILERÍA A INSTALACIÓN DE ELECTRICIDAD POR VIVIENDA INCLUYENDO MANO DE OBRA EN CARGA Y DESCARGA, MATERIALES, APERTURA Y TAPADO DE ROZAS, RECIBIDOS, LIMPIEZA, REMATES Y MEDIOS AUXILIARES.								
		1				1,00			
							1,00	729,89	729,8
4.03	ud AYUDA ALBAÑILERÍA A FONTANERIA								
3.5	AYUDA DE ALBAÑILERÍA A INSTALACIÓN DE FONTANERÍA POR VIVIENDA INCLUYENDO MANO DE OBRA EN CARGA Y DESCARGA, MATERIALES, APERTURA Y TAPADO DE ROZAS, RECIBIDOS, LIMPIEZA, REMATES Y MEDIOS AUXILIARES.								
		1				1,00			
							1,00	729,89	729,89
4.04	ud AYUDA ALBAÑILERÍA A AIRE ACONDICIONADO/VENTILACIÓN								
3.6	AYUDA DE ALBAÑILERÍA A INSTALACIÓN DE PREINSTALACION DE AIRE ACONDICIONADO POR VIVIENDA INCLUYENDO LA COLOCACION Y RECIBIDO DE CONDUCCIONES, APERTURA DE HUECOS EN FORJADOS PARA INSTALACION DE LAS LINEAS FRIGORIFICAS DE INTERCONEXION DE MAQUINAS, APERTURA DE REGOLAS DE LA INSTALACION ELECTRICA Y DE INSTALACION DE TUBOS DE DESAGÜES DE MAQUINAS INTERIORES.								
		1				1,00			
							1,00	634,55	634,55
TOTAL CAPÍTULO 4.....									2.389,47



Este documento es copia impresa del original firmado y visado con firma electrónica en el Colegio Oficial de Arquitectos de Cádiz con número 1909230228420, depositado en los archivos colegiales. Para más información, consulte el sello QR en su aplicación móvil o de PC



OTROS DATOS
Código para validación: W96FY-TN1CB-HO2I2
Fecha de emisión: 4 de Octubre de 2023 a las 13:11:22
Página 21 de 36

FIRMAS

ESTADO
INCLUYE FIRMA EXTERNA

MEDICIONES

C/ Cruces 74 El Puerto de Santa María

Código	Descripción	Uds	Longitud	Anchura	Altura	Parciales	Totales	EURO	ImpEURO
--------	-------------	-----	----------	---------	--------	-----------	---------	------	---------

CAPÍTULO 5 INSTALACIONES

SUBCAPÍTULO 5.01 INSTALACION DE ELECTRICIDAD

5.01.01	ud CIRCUITO DE ALUMBRADO CON TRES COND. 1,5 mm.									
5.1.1	DE CIRCUITO DE ALUMBRADO, INSTALADO CON CABLE DE COBRE DE TRES CONDUCTORES DE 1.5 mm ² . DE SECCION NOMINAL, EMPOTRADO Y AISLADO CON TUBO DE PVC. FLEXIBLE DE 16 mm. DE DIAMETRO, INCLUSO P.P. DE CAJAS DE DERIVACION Y AYUDAS DE ALBAÑILERIA; CONSTRUIDO SEGUN NTE/IEB-43 Y 45 Y REBT. MEDIDA LA UNIDAD EJECUTADA DESDE LA CAJA DE PROTECCION HASTA LA CAJA DE REGISTRO DEL ULTIMO RECINTO SUMINISTRADO.									
	local p. baja	2				2,00		2,00	19,98	39,96
5.01.02	ud CIRCUITO DE OTROS USOS, CON TRES COND. 2,5 mm.									
5.1.2	DE CIRCUITO DE OTROS USOS, INSTALADO CON CABLE DE COBRE DE TRES CONDUCTORES DE 2.5 mm ² . DE SECCION NOMINAL, EMPOTRADO Y AISLADO CON TUBO DE PVC. FLEXIBLE DE 20 mm. DE DIAMETRO INCLUSO P.P. DE CAJAS DE DERIVACION Y AYUDAS DE ALBAÑILERIA; CONSTRUIDO SEGUN NTE/IEB-43 Y 45 Y REBT. MEDIDA LA UNIDAD EJECUTADA DESDE LA CAJA DE PROTECCION HASTA LA CAJA DE REGISTRO DEL ULTIMO RECINTO SUMINISTRADO.									
	local p. baja	2				2,00		2,00	25,70	51,40
5.01.03	ud CIRCUITO PARA COCINA, LAVADORA Y LAVAVAJILL CON TRES COND. 6 mm.									
5.1.3	DE CIRCUITO PARA COCINA INSTALADO CON CABLE DE COBRE DE TRES CONDUCTORES DE 6 mm ² . DE SECCION NOMINAL, EMPOTRADO Y AISLADO CON TUBO DE PVC. FLEXIBLE DE 25 mm. DE DIAMETRO, INCLUSO P.P. DE CAJAS DE DERIVACION Y AYUDAS DE ALBAÑILERIA; CONSTRUIDO SEGUN NTE/IEB-43 Y 45 Y REBT. MEDIDA LA UNIDAD EJECUTADA DESDE LA CAJA DE PROTECCION HASTA LA CAJA DE REGISTRO DEL ULTIMO RECINTO SUMINISTRADO.									
	local p. baja	1				1,00		1,00	39,98	39,98
5.01.04	ud CIRCUITO PARA CLIMATIZACION COND. 4 mm.									
5.1.4	DE CIRCUITO PARA CLIMATIZACION INSTALADO CON CABLE DE COBRE DE CUATRO CONDUCTORES DE 4 mm ² . DE SECCION NOMINAL, EMPOTRADO Y AISLADO CON TUBO DE PVC. FLEXIBLE DE 20 mm. DE DIAMETRO, INCLUSO P.P. DE CAJAS DE DERIVACION Y AYUDAS DE ALBAÑILERIA; CONSTRUIDO SEGUN NTE/IEB-43 Y 45 Y REBT. MEDIDA LA UNIDAD EJECUTADA DESDE LA CAJA DE PROTECCION HASTA LA CAJA DE REGISTRO DEL ULTIMO RECINTO SUMINISTRADO.									
	local p. baja	1				1,00		1,00	34,27	34,27
5.01.05	ud DERIVACION INDIVIDUAL MONOFASICA 5 COND. 6 mm.									
5.1.5	DE DERIVACION INDIVIDUAL MONOFASICA INSTALADA CON CABLE DE COBRE DE DE 6 mm ² . DE SECCION NOMINAL, EMPOTRADA Y AISLADA CON TUBO DE PVC. FLEXIBLE DE 32 mm. DE DIAMETRO, INCLUSO P.P. DE CAJAS DE DERIVACION Y AYUDAS DE ALBAÑILERIA; CONSTRUIDO SEGUN NTE/IEB-43 Y 45 Y REBT. MEDIDA LA UNIDAD EJECUTADA DESDE LA CAJA DE PROTECCION HASTA LAS CAJA DE PROTECCION INDIVIDUAL.									
	local	1				1,00		1,00	54,25	54,25
5.01.06	ud INTERRUPTOR DIFERENCIAL IIII, INT. 63A/0.03A									
5.1.6	DE INTERRUPTOR DIFERENCIAL IIII DE 63A. DE INTENSIDAD NOMINAL Y 0.03 A. DE SENSIBILIDAD, INSTALADO SEGUN REBT. MEDIDA LA UNIDAD INSTALADA.									
		2				2,00		2,00	36,55	73,10
5.01.07	ud INTERRUPTOR AUTOMATICO MAGNETOTE. BIP. 10A									
5.1.7	DE INTERRUPTOR AUTOMATICO MAGNETOTERMICO BIPOLAR DE 10 A. DE INTENSIDAD NOMINAL, CONSTRUIDO SEGUN NTE/IEB-43 Y REBT. MEDIDA LA UNIDAD INSTALADA.									



Este documento es copia impresa del original firmado y visado con firma electrónica en el Colegio Oficial de Arquitectos de Cádiz con número 1909230228420, depositado en los archivos colegiales. Para más información, consulte el sello QR en su aplicación móvil o de PC

VISADO
A LOS EFECTOS REGISTROS

1909230228420

COLEGIO OFICIAL
arquitectos de Cádiz

5.01.07

REF. AY:

OTROS DATOS
Código para validación: **W96FY-TN1CB-HO212**
Fecha de emisión: 4 de Octubre de 2023 a las 13:11:22
Página 22 de 36

FIRMAS

ESTADO
INCLUYE FIRMA EXTERNA

MEDICIONES

C/ Cruces 74 El Puerto de Santa María

Código	Descripción	Uds	Longitud	Anchura	Altura	Parciales	Totales	EURO	ImpEURO
	aseo planta alta	1			23,02	23,02			
	local	2				2,00			
							2,00	12,56	25,12
5.01.08	ud INTERRUPTOR AUTOMATICO MAGNETOTE BIP. 16A								
5.1.8	DE INTERRUPTOR AUTOMATICO MAGNETOTERMICO BIPOLAR DE 16 A. DE INTENSIDAD NOMINAL, CONSTRUIDO SEGUN NTE/IEB-43 Y REBT. MEDIDA LA UNIDAD INSTALADA.								
	P. BAJA								
	local	2				2,00			
							2,00	12,56	25,12
5.01.09	ud INTERRUPTOR AUTOMATICO MAGNETOTE BIP. 25A								
5.1.9	DE INTERRUPTOR AUTOMATICO MAGNETOTERMICO BIPOLAR DE 25 A. DE INTENSIDAD NOMINAL, CONSTRUIDO SEGUN NTE/IEB.43 Y REBT. MEDIDA LA INSTALADA.								
	local p. baja	1				1,00			
							1,00	19,98	19,9
5.01.10	ud INTERRUPTOR AUTOMATICO MAGNETOTE TET. 20A								
5.1.10	DE INTERRUPTOR AUTOMATICO MAGNETOTERMICO TETRAPOLAR DE 20 A. DE INTENSIDAD NOMINAL, CONSTRUIDO SEGUN NTE/IEB.43 Y REBT. MEDIDA LA INSTALADA.								
	local p. baja	1				1,00			
							1,00	17,13	17,13
5.01.11	ud INTERRUPTOR DE CONTROL DE POTENCIA								
5.1.11	DE INTERRUPTOR DE CONTROL DE POTENCIA, TRIPOLAR DE 40A. DE INTENSIDAD NOMINAL, CONSTRUIDO SEGUN NTE/IEB-41 Y REBT. MEDIDA LA UNIDAD INSTALADA.								
		1				1,00			
		1				1,00			
							2,00	65,08	130,16
5.01.12	ud PUNTO DE LUZ SENCILLO EMPOTRADO								
5.1.12	DE PUNTO DE LUZ SENCILLO INSTALADO CON CABLE DE COBRE DE 1.5 mm2. DE SECCION NOMINAL, EMPOTRADO Y AISLADO CON TUBO DE PVC. FLEXIBLE DE 13 mm. DE DIAMETRO, INCLUSO MECANISMOS DE PRIMERA CALIDAD EMPOTRADOS Y P.P. DE CAJAS DE DERIVACION Y AYUDAS DE ALBAÑILERIA; CONSTRUIDO SEGUN NTE/IEB-43 Y 48 Y REBT. MEDIDA LA UNIDAD INSTALADA.								
	P. BAJA								
	loca	36				36,00			
							36,00	14,86	534,96
5.01.13	ud PUNTO DE LUZ CONMUTADO EMPOTRADO								
5.1.13	DE PUNTO DE LUZ CONMUTADO INSTALADO CON CABLE DE COBRE DE 1.5 mm2. DE SECCION NOMINAL, EMPOTRADO Y AISLADO CON TUBO DE PVC. FLEXIBLE DE 13 mm. DE DIAMETRO, INCLUSO MECANISMOS DE PRIMERA CALIDAD EMPOTRADOS Y P.P. DE CAJAS DE DERIVACION Y AYUDAS DE ALBAÑILERIA; CONSTRUIDO SEGUN NTE/IEB-43 Y 49 Y REBT. MEDIDA LA UNIDAD INSTALADA.								
	LOCAL	5				5,00			
							5,00	84,60	423,00
5.01.14	ud TOMA CORRIENTE EMPOTRADA 16 A. C								
5.1.18	DE TOMA DE CORRIENTE EMPOTRADA DE 16 A CON PUESTA A TIERRA, INSTALADA CON CABLE DE COBRE DE 2.5 mm2. DE SECCION NOMINAL, EMPOTRADO Y AISLADO BAJO TUBO DE PVC. FLEXIBLE DE 13 mm. DE DIAMETRO, INCLUSO MECANISMO DE PRIMERA CALIDAD Y P.P. DE CAJAS DE DERIVACION Y AYUDAS DE ALBAÑILERIA; CONSTRUIDO SEGUN NTE/IEB-50 Y REBT. MEDIDA LA UNIDAD INSTALADA.								
	P. BAJA								
	local	25				25,00			
							25,00	42,30	1.057,50



Este documento es copia impresa del original firmado y visado con firma electrónica en el Colegio Oficial de Arquitectos de Cádiz con número 1909230228420, depositado en los archivos colegiales. Para más información, consulte el sello QR en su aplicación móvil o de PC

LOCAL 5 5,00 5,00 84,60 423,00


VISADO

1909230228420

COLEGIO OFICIAL
arquitectos de Cádiz

ARQUITECTOS AUTORES
HONORIO AGUILAR GARCIA

REF. AY. R.A.G.

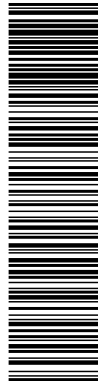

En aplicación de la ley 39/2015 del 1 de Octubre, este documento es una copia auténtica del documento electrónico con la Referencia: 2190M4.W96FY-TN1CB-HO212.A1E5498E74069FEA41E52AC08B24DEBECF9F45. Ha sido FIRMADO electrónicamente. Puede comprobar su validez en la Sede Electrónica del Ayuntamiento de El Puerto de Santa María (http://sede.elpuertodesantamaría.es) mediante el Código de Validación adjunto. El documento no requiere firmas. Mediante el código de validación puede comprobar la validez de la firma electrónica de los documentos firmados en la dirección web: https://sede.elpuertodesantamaría.es/portal/verificar/Documentos.do?idioma=1 Firmado por: 1. CN=AAGUILAR GARCIA HONORIO JESUS - 28717024Y, SN=AAGUILAR GARCIA, G=HONORIO JESUS, SERIALNUMBER=IDCES:28717024Y, C=ES (CN=AAGUILAR GARCIA HONORIO JESUS, SERIALNUMBER=IDCES:28717024Y, C=ES) el 19/09/2023 18:22:48.

MEDICIONES


C/ Cruces 74 El Puerto de Santa María

Código	Descripción	Uds	Longitud	Anchura	Altura	Parciales	Totales	EURO	ImpEURO
5.01.15	ud TOMA CORRIENTE EMPOTRADA 25 A. C								
5.1.19	DE TOMA DE CORRIENTE EMPOTRADA DE 25 A. CON PUESTA A TIERRA, INSTALADA CON CABLE DE COBRE DE 6 mm ² . DE SECCION NOMINAL, EMPOTRADO Y AISLADO BAJÓ TUBO DE PVC. FLEXIBLE DE 23mm. DE DIAMETRO, INCLUSO MECANISMOS DE PRIMERA CALIDAD Y P.P. DE CAJAS DE DERIVACION Y AYUDAS DE ALBAÑILERIA; CONSTRUÍDO SEGUN NTE/IEB-51 Y REBT. MEDIDA LA UNIDAD INSTALADA.								
	LOCAL	2				2,00			
							2,00	57,10	114,20
5.01.16	ud CAJA C.MANDO Y PROTECCION								
5.1.20	DE CAJA PARA CUADRO DE MANDO Y PROTECCION PARA EMPOTRAR CON CAPACIDAD PARA ALBERGAR LOS INTERRUPTORES DIFERENCIALES, MAGNETOTERMICOS E I.C.P. - INTERRUPTOR DE CONTROL DE POTENCIA ICP 4x40A - INTERRUPTOR DIFERENCIAL 4x63A/30mA - DOS MAGNETOTERMICOS 2x10A - TRES MAGNETOTERMICOS 2x16A - CUATRO MAGNETOTERMICOS 2x20A - DOS MAGNETOTERMICO 2x25A CON TAPA PRECINTABLE, INCLUSO AYUDAS DE ALBAÑILERIA; CONSTRUÍDO SEGUN NTE/IEB-42 Y REBT. MEDIDA LA UNIDAD INSTALADA.								
	LOCAL	1				1,00			
							1,00	85,66	85,66

TOTAL SUBCAPÍTULO 5.01..... 2.725,79


SUBCAPÍTULO 5.02 INSTALACION DE FONTANERÍA

5.02.01	ud INST.AGUA F.C.BARRA								
5.2.2	INSTALACION DE FONTANERIA PARA BARRA DE BAR, DOTANDOLA CON TOMAS PARA FREGADERO Y LAVAVAJILLAS, REALIZADA CON TUBERIAS DE COBRE PARA LAS REDES DE AGUA FRIA Y CALIENTE, CALORIFUGADO DE RED DE AGUA CALIENTE CON COQUILLAS ARMAFLEX O SIMILAR, Y CON TUBERIAS DE PVC SERIE C, PARA LA RED DE DESAGÜES, CON LOS DIAMETROS NECESARIOS PARA CADA PUNTO DE SERVICIO SEGUN PLANOS, CON SIFONES INDIVIDUALES, TERMINADA. LAS TOMAS DE AGUA Y LOS DESAGUES, SE ENTREGAN CON TAPONES. MEDIDA LA UNIDAD EJECUTADA.								
	barra de bar	1				1,00			
							1,00	209,90	209,90
5.02.02	ud LLAVE PASO DIAM.3/4"(15/20MM.)								
5.2.7	DE LLAVE DE PASO CROMADA A JUEGO CON GRIFERIA, COLOCADA EN CANALIZACION DE 3/4" (15/20mm.) DE DIAMETRO, INCLUSO PEQUEÑO MATERIAL; CONSTRUÍDA SEGUN NTE/IFF-23. MEDIDA LA UNIDAD INSTALADA.								
		4				4,00			
							4,00	6,34	25,36
5.02.03	ud INSTALACION AGUA ASEO LOCAL								
5.2.10	INSTALACION DE FONTANERIA PARA ASEO, DOTADO DE LAVABO DE ENCIMERA DE 1 SEIÑO E INODORO REALIZADA CON TUBERIAS DE COBRE PARA LAS REDES DE AGUA FRIA Y CALIENTE, CALORIFUGADO DE RED DE AGUA CALIENTE CON COQUILLAS ARMAFLEX O SIMILAR, Y CON TUBERIAS DE PVC SERIE C, PARA LA RED DE DESAGÜES, CON LOS DIAMETROS NECESARIOS PARA CADA PUNTO DE SERVICIO SEGUN PLANOS, CON BOTE SIFONICO DE PVC, INCLUSO CON P.P. DE BAJANTE DE PVC DE 110 mm, MANGUETON PARA ENLACE AL INODORO, TERMINADA, Y SIN APARATOS SANITARIOS. LAS TOMAS DE AGUA Y LOS DESAGUES, SE ENTREGAN CON TAPONES. MEDIDA LA UNIDAD EJECUTADA.								
	P. BAJA local	2				2,00			
							2,00	275,15	550,30

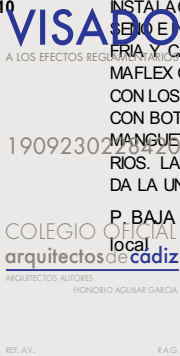

Este documento es copia impresa del original firmado y visado con firma electrónica en el Colegio Oficial de Arquitectos de Cádiz con número 1909230228420, depositado en los archivos colegiales. Para más información, consulte el sello QR en su aplicación móvil o de PC

OTROS DATOS Código para validación: W96FY-TN1CB-HO2I2 Fecha de emisión: 4 de Octubre de 2023 a las 13:11:22 Página 24 de 36	FIRMAS	ESTADO INCLUYE FIRMA EXTERNA
---	--------	--

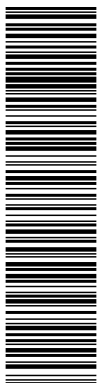

En aplicación de la ley 39/2015 del 1 de octubre, este documento es una copia auténtica del documento electrónico con la Referencia: 219FXM4.W96FY.TN1CB.HO2I2.A1E54098E7.40S9FEA41E26AC09B2D4DEBECF9F45. Ha sido FIRMADO electrónicamente. Puede comprobar su validez en la Sede Electrónica del Ayuntamiento de El Puerto de Santa María (<http://sede.elpuertodesantamaria.es>) mediante el Código de Validación adjunto. El documento no requiere firmas. Mediante el código de validación puede comprobar la validez de la firma electrónica de los documentos firmados en la dirección web: <https://sede.elpuertodesantamaria.es/portal/verificarDocumento.do?dioma=1> Firmado por: 1. CN=AAGUILAR GARCIA HONORIO JESUS - 28717024Y, SN=AAGUILAR GARCIA, G=HONORIO JESUS, SERIALNUMBER=IDCES:28717024Y, C=ES (CN=AC FNMT Usuarios, OU=Ceres, O=FNMT-RCM, C=ES) el 19/09/2023 18:22:48.

MEDICIONES

C/ Cruces 74 El Puerto de Santa María

Código	Descripción	Uds	Longitud	Anchura	Altura	Parciales	Totales	EURO	ImpEURO
TOTAL SUBCAPÍTULO 5.02.....									785,56
SUBCAPÍTULO 5.03 APARATOS SANITARIOS									
5.03.01	ud EQUIPO GRIFERIA LAVABO MONOMANDO DE 1ª CALIDAD								
5.3.1	DE EQUIPO DE GRIFERIA MONOMANDO PARA LAVABO, DE LATON CROMADO DE PRIMERA CALIDAD, MEZCLADOR CON AIREADOR, DESAG_E AUTOMATICO, ENLACES DE ALIMENTACION FLEXIBLES, Y LLAVES DE REGULACION, CONSTRUIDO SEGUN NTE/IFC E INSTRUCCIONES DEL FABRICANTE. MEDIDA LA UNIDAD INSTALADA.								
	P. BAJA								
	aseos local	2				2,00		35,25	70,50
							2,00		
5.03.02	ud EQUIPO GRIFERIA LAVAVAJILLAS								
5.3.4	DE EQUIPO DE GRIFERIA PARA LAVADORA O LAVAVAJILLAS DE LATON CROMADO DE PRIMERA CALIDAD, FORMADO POR LLAVE DE PASO CON CRUCETA CROMADA; CONSTRUIDO SEGUN NTE/IFF-30 E INSTRUCCIONES DEL FABRICANTE.MEDIDA LA UNIDAD INSTALADA.								
		1				1,00			
							1,00	10,58	10,58
5.03.03	ud INODORO TANQUE BAJO, PORCELANA V 1ª CALIDAD								
5.3.5	DE INODORO DE TANQUE BAJO, DE PORCELANA VITRIFICADA DE COLOR BLANCO, FORMADO POR TAZA CON SALIDA VERTICAL, TANQUE CON TAPA, JUEGO DE MECANISMOS, TORNILLOS DE FIJACION, ASIENYO Y TAPA Y LLAVE DE REGULACION, INSTALADO SEGUN NTE/IFF-30 E ISS-34, INCLUSO COLOCACION, SELLADO Y AYUDAS DE ALBAÑILERIA. MEDIDA LA UNIDAD INSTALADA.								
	P. BAJA								
	aseos local	2				2,00		158,63	317,26
							2,00		
5.03.04	ud LAVABO ENCIMERA S.NORM.BLA.G.MONOBL. 1ª CALIDAD								
5.3.6	LAVABO DE PORCELANA VITRIFICADA BLANCO PARA ENCIMERA, PARA COLOCAR EMPOTRADO CON PLETINAS DE SUJECCION, EN ENCIMERA DE MARMOL O SIMILAR (SIN INCLUIR), SIN GRIFO MONOBLOC, CON ROMPECHORROS Y ENLACES DE ALIMENTACION FLEXIBLES, INCLUSO VALVULA DE DESAGÜE DE 32 MM., LLAVES DE ESCUADRA DE 1/2" CROMADAS, Y LATIGULLOS FLEXIBLES DE 20 CM. Y DE 1/2", INSTALADO Y FUNCIONANDO.								
	P. BAJA								
	aseos local	2				2,00		105,75	211,50
							2,00		
TOTAL SUBCAPÍTULO 5.03.....									609,84



Este documento es copia impresa del original firmado y visado con firma electrónica en el Colegio Oficial de Arquitectos de Cádiz con número 1909230228420, depositado en los archivos colegiales. Para más información, consulte el sello QR en su aplicación móvil o de PC

OTROS DATOS
 Código para validación: **W96FY-TN1CB-HO212**
 Fecha de emisión: **4 de Octubre de 2023 a las 13:11:22**
 Página 25 de 36

FIRMAS

ESTADO
INCLUYE FIRMA EXTERNA



En aplicación de la ley 39/2015 del 1 de Octubre, este documento es una copia auténtica del documento electrónico con la Referencia: 2195044.W96FY-TN1CB-HO212.A1E54098E74069FEA41E26AC09B2D4DEBECF9F45. Ha sido FIRMADO electrónicamente. Puede comprobar su validez en la Sede Electrónica del Ayuntamiento de El Puerto de Santa María (http://sede.elpuertoasantamaria.es) mediante el Código de Validación adjunto. El documento requiere firmas. Mediante el código de validación puede comprobar la validez de la firma electrónica de los documentos firmados en la dirección web: https://sede.elpuertoasantamaria.es/portal/verificarDocumentos.do?idioma=1 Firmado por: 1. CN=AAGUILAR GARCIA HONORIO JESUS - 28717024Y, SN=AAGUILAR GARCIA, G=HONORIO JESUS, SERIALNUMBER=IDCES:28717024Y, C=ES (CN=AC FNMT Usuarios, OU=Ceres, O=FNMT-RCM, C=ES) el 19/09/2023 18:22:48.

MEDICIONES


C/ Cruces 74 El Puerto de Santa María

Código	Descripción	Uds	Longitud	Anchura	Altura	Parciales	Totales	EURO	ImpEURO
SUBCAPÍTULO 5.04 CLIMATIZACION-VENTILACIÓN									
5.04.01	ud CONDUCTO SENCILLO DE VENTILACION								
5.4.1	DE CONDUCTO SENCILLO DE VENTILACION DE HORMIGON VIBRADO DE 25x25 cm., RECIBIDO CON MORTERO M-4 (1:6), INCLUSO P.P. DE CONDUCTOS BASE, CONDUCTO DE TECHO, ACOPLADOR DE REJILLA, REJILLAS DE LAMAS Y CAPA DE AISLAMIENTO EN LOS PASOS DE FORJADO; CONSTRUIDO SEGUN NTE/ISV-10. MEDIDA LA UNIDAD EJECUTADA DESDE EL ARRANQUE DEL CONDUCTO HASTA LA PARTE INFERIOR DEL ASPIRADOR ESTATICO.								
	LOCAL	1				1,00		12,69	12,69
5.04.02	ud PREINSTALACION COMPLETA SPLIT PARED								
5.4.5	PREINSTALACION DE AIRE ACONDICIONADO EN VIVIENDAS, TIPO " SPLIT PARED " FORMADA POR: LINEAS DE TUBERIAS FRIGORIFICA DE COBRE DESHIDRATADO, CALORIFUGADAS CON COQUILLA ELASTOMERA DE CAUCHO VINILO, PARA LA INTERCONEXION DE UNIDAD INTERIOR A EXTERIOR EN MONTAJE EMPOTRADO, CANALIZACION DE DESAGÜES REALIZADA CON TUBOS DE PVC RIGIDO DE 10 mm. DE DIAMETRO, FORMACION DE SIFON EN EL PUNTO DE CONEXION Y CONEXION A BAJANTE MAS CERCANO, INCLUSO MONTAJE, PEQUEÑO MATERIAL Y AYUDAS. MEDIDA LA UNIDAD INSTALADA.								
	P. BAJA								
	local	4				4,00		126,91	507,64
TOTAL SUBCAPÍTULO 5.04.....									520,33
TOTAL CAPÍTULO 5.....									4.641,52



Este documento es copia impresa del original firmado y visado con firma electrónica en el Colegio Oficial de Arquitectos de Cádiz con número 1909230228420, depositado en los archivos colegiales. Para más información, consulte el sello QR en su aplicación móvil o de PC



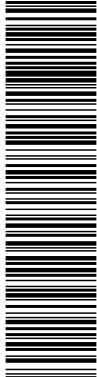

En aplicación de la ley 39/2015 del 1 de Octubre, este documento es una copia auténtica del documento electrónico con la Referencia: 219F044.W96FY-TN1CB-HO212.A1E54098E74069FEA41E26AC09B2D4DEBECF9F45. Ha sido FIRMADO electrónicamente. Puede comprobar su validez en la Sede Electrónica del Ayuntamiento de El Puerto de Santa María (http://sede.elpuertoasantamaria.es) mediante el Código de Validación adjunto. El documento requiere firmas. Mediante el código de verificación puede comprobar la validez de la firma electrónica de los documentos firmados en la dirección web: https://sede.elpuertoasantamaria.es/portal/verificarDocumentos.do?idioma=1 Firmado por: 1. CN=AAGUILAR GARCIA HONORIO JESUS - 28717024Y, SN=AAGUILAR GARCIA, G=HONORIO JESUS, SERIALNUMBER=IDCES:28717024Y, C=ES (CN=AC FNMT Usuarios, OU=Ceres, O=FNMT Usuarios, OU=Ceres, C=ES) el 19/09/2023 18:22:48.

MEDICIONES

C/ Cruces 74 El Puerto de Santa María

Código	Descripción	Uds	Longitud	Anchura	Altura	Parciales	Totales	EURO	ImpEURO
CAPÍTULO 6 AISLAMIENTOS									
6.01	m2 AISLAMIENTO BAJANTES DE FIBRA DE VIDRIO								
6.1	DE AISLAMIENTO DE PAREDES CON PANEL RIGIDO DE FIBRAS DE VIDRIO AGLOMERADAS CON RESINAS TERMOENDURECIBLES DE 40mm. DE ESPESOR Y 38kg/m3. DE DENSIDAD, COLOCADO SOBRE SUPERFICIES PLANAS, INCLUSO CORTE Y COLOCACION; SEGUN NBE/CA-81. MEDIDA LA SUPERFICIE EJECUTADA.								
	desde cubierta	3	8,00			24,00			
	desde planta primera	4	5,00			20,00			
	desde entreplanta	1	3,50			3,50			
							47,50	7,05	334,88

TOTAL CAPÍTULO 6 334,88



Este documento es copia impresa del original firmado y visado con firma electrónica en el Colegio Oficial de Arquitectos de Cádiz con número 1909230228420, depositado en los archivos colegiales. Para más información, consulte el sello QR en su aplicación móvil o de PC



OTROS DATOS
Código para validación: W96FY-TN1CB-HO2I2
Fecha de emisión: 4 de Octubre de 2023 a las 13:11:22
Página 27 de 36

FIRMAS

ESTADO
INCLUYE FIRMA EXTERNA



En aplicación de la ley 39/2015 del 1 de Octubre, este documento es una copia auténtica del documento electrónico con la Referencia: 219E044.W96FY-TN1CB-HO2I2.A1E54C09B2D4DEBECF9F45. Ha sido FIRMADO electrónicamente. Puede comprobar su validez en la Sede Electrónica del Ayuntamiento de El Puerto de Santa María (http://sede.elpuerto.com/santamaria) mediante el Código de Validación adjunto. El documento requiere firmas. Mediante el código de validación puede comprobar la validez de la firma electrónica de los documentos firmados en la dirección web: https://sede.elpuerto.com/santamaria.es/portal/verificarDocumento.do?idioma=1 Firmado por: 1. CN=AAGUILAR GARCIA HONORIO JESUS - 28717024Y, SN=AAGUILAR GARCIA, G=HONORIO JESUS, SERIALNUMBER=IDCES:28717024Y, C=ES (CN=AC FNMT Usuarios, OU=Ceres, O=FNMT Usuarios, OU=Ceres, C=ES) el 19/09/2023 18:22:48.


MEDICIONES

C/ Cruces 74 El Puerto de Santa María


Código	Descripción	Uds	Longitud	Anchura	Altura	Parciales	Totales	EURO	ImpEURO
CAPÍTULO 7 REVESTIMIENTOS									
7.01	m2 ENFOSCADO MAESTREDO/FRATASADO EN PAREDES MORTERO DE CAL								
7.1	DE ENFOSCADO MAESTREDO Y FRATASADO EN PAREDES CON MORTERO CAL EN SU COLOR DE CUMEN O SIMILAR; CONSTRUIDO SEGUN CTE. MEDIDO A CINTA CORRIDA.								
	Fachadas	1	18,00		10,00	180,00			
		1	16,00		9,00	144,00			
	perimetro local p. baja	1	65,45		4,00	261,80			
	paredes aseos local	2	1,60		2,50	8,00			
		1	3,50		2,50	8,75			
							602,55	9,16	5.519,36
7.02	m2 ENFOSCADO MAESTREDO FRATASADO Y RAYADO								
7.5	DE ENFOSCADO MAESTREDO, FRATASADO Y RAYADO EN PARAMENTOS VERTICALES, PREPARADO PARA RECIBIR ALICATADO CON ADHESIVO, CON MORTERO M-4 (1:6); CONSTRUIDO SEGUN NTE/RPE-7. MEDIDA LA SUPERFICIE EJECUTADA.								
	paredes aseos local	2	1,60		2,50	8,00			
		1	3,50		2,50	8,75			
							16,75	8,44	141,37
7.03	m2 ALIC.AZULEJO								
7.6	DE ALICATADO CON AZULEJO A ELEGIR POR LA PROPIEDAD. RECIBIDO CON AHDESIVO Y P.P. DE CENEA CERAMICA RECIBIDA CON ADHESIVO PREVIO EMBARRADO DEL PARAMENTO, CORTES, PIEZAS ROMAS O INGLETES, REJUNTADO Y LIMPIEZA; CONSTRUIDO SEGUN NTE/RPA-3. MEDIDA LA SUPERFICIE EJECUTADA.								
	paredes aseos local	2	1,60		2,50	8,00			
		1	3,50		2,50	8,75			
							16,75	15,50	259,63
7.04	m2 SOL.GRES PORCELANICO INCLUSO RODAPIE DEL MISMO MATERIAL.								
7.7	Solado de gres porcelánico natural rectificado a elegir por la propiedad, recibido con adhesivo fFlexible blanco doble encolado, sobre recocado de mortero de cemento CEM II/B-P 32,5 N y arena de río (M-5) de 5 cm. de espesor, i/rodapié del mismo material de 10 cm de altura., i/rejuntado con mortero tapajuntas color y limpieza, s/NTE-RSR-2, medido en superficie realmente ejecutada.								
	Planta Baja								
	local	1	130,90			130,90			
							130,90	22,55	2.951,80
7.05	ml REPARACIÓN PELDAÑO PIEDRA TARIFA								
7.8	Reparación de peldaños existentes de acceso a local de piedra tarifa.								
	acesos a local	1	1,12			1,12			
		2	1,23			2,46			
		1	1,21			1,21			
							4,79	21,97	105,24
7.06	m ALFÉIZAR PIEDRA NATURAL 31x3 cm								
7.9	Alféizar de piedra natural, de sección 31x3 cm, con acabado apomazado en las caras vistas, recibida con mortero M5 de cemento CEM II/A-L 32,5 N, incluso nivelación, labrado de cantos vis-tos, rejuntado, sellado y limpieza. Medida la longitud ejecutada por la arista interior del hueco.								
	FACHADAS								
	Puertas, Ventanas y	7	1,00			7,00			
	Balcones	1	3,00			3,00			
		1	0,60			0,60			



Este documento es copia impresa del original firmado y visado con firma electrónica en el Colegio Oficial de Arquitectos de Cádiz con número 1909230228420, depositado en los archivos colegiales. Para más información, consulte el sello QR en su aplicación móvil o de PC

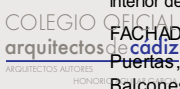

REF. AY: R.A.G.

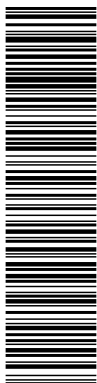

En aplicación de la ley 39/2015 del 1 de Octubre, este documento es una copia auténtica del documento electrónico con la Referencia: 219F044.W96FY-TN1CB-HO212.A1E54098E74069FEA41E26AC09B2D4DEBECF9F45. Ha sido FIRMADO electrónicamente. Puede comprobar su validez en la Sede Electrónica del Ayuntamiento de El Puerto de Santa María (http://sede.elpuerto.santamaria.es) mediante el Código de Validación adjunto. El documento requiere firmas. Mediante el código de verificación puede comprobar la validez de la firma electrónica de los documentos firmados en la dirección web: https://sede.elpuerto.santamaria.es/portal/verificarDocumentos.do?idioma=1 Firmado por: 1. CN=AAGUILAR GARCIA HONORIO JESUS - 28717024Y, SN=AAGUILAR GARCIA, G=HONORIO JESUS, SERIALNUMBER=IDCES:28717024Y, C=ES (CN=AC FNMT Usuarios, OU=Ceres, O=FNMT Usuarios, OU=Ceres, C=ES) el 19/09/2023 18:22:48.

MEDICIONES


C/ Cruces 74 El Puerto de Santa María

Código	Descripción	Uds	Longitud	Anchura	Altura	Parciales	Totales	EURO	ImpEURO
		3	1,00			3,00			
		3	1,40			4,20			
		3	1,60			4,80			
		2	1,00			2,00			
		8	1,00			8,00			
		3	0,70			2,10			
		2	1,00			2,00			
		3	0,70			2,10			
		2	1,00			2,00			
							40,80	31,68	1.292,54
7.07	ud RECUPERACIÓN PIEDRA CALIZA								
7.10	RECUPERACIÓN DEL RECERCADO EXISTENTE DE PIEDRA CALIZA EN VENTANAS Y FACHADA REALIZADO MEDIANTE PICADO DEL MORTERO EXISTENTE O ELIMINACIÓN DE LA PINTURA EXISY TENTE (SEGÚN ZONAS) Y TRATAMIENTO DE LA PIEDRA MEDIANTE PROTECCIÓN AL SILICATO. MEDIA DA LA UNIDAD EJECUTADA.								
	ventanas local a calle San Sebastián	2				2,00			
	esquina fachada calle San Sebastián	1				1,00			
	esquina fachada calle Cruces	1				1,00			
							4,00	130,39	521,56
7.08	m2 REPARACIÓN ZOCALO DE CEMENTO Y PINTADO								
7.11	Reparación de zócalo existente de cemento y pintado con pintura pétreo. Medida la superficie ejecutada.								
	fachada calle Cruces	1	3,35		0,90	3,02			
		1	2,20		0,94	2,07			
		1	6,16		0,80	4,93			
		1	0,92		0,85	0,78			
	fachada calle San Sebastián	1	6,21		0,90	5,59			
		1	4,52		0,40	1,81			
							18,20	75,45	1.373,19
TOTAL CAPÍTULO 7.....									12.164,69



Este documento es copia impresa del original firmado y visado con firma electrónica en el Colegio Oficial de Arquitectos de Cádiz con número 1909230228420, depositado en los archivos colegiales. Para más información, consulte el sello QR en su aplicación móvil o de PC



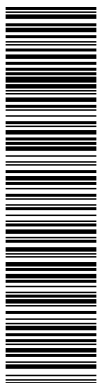

En aplicación de la ley 39/2015 del 1 de Octubre, este documento es una copia auténtica del documento electrónico con la Referencia: 2195044.W96FY-TN1CB-HO2I2.A1E26AC09B2D4DEBECF9F45. Ha sido FIRMADO electrónicamente. Puede comprobar su validez en la Sede Electrónica del Ayuntamiento de El Puerto de Santa María (http://sede.elpuerto.santamaria.es) mediante el Código de Validación adjunto. El documento requiere firmas. Mediante el código de validación puede comprobar la validez de la firma electrónica de los documentos firmados en la dirección web: https://sede.elpuerto.santamaria.es/portal/verificarDocumentos.do? idioma=1 Firmado por: 1. CN=AAGUILAR GARCIA HONORIO JESUS - 28717024Y, SN=AAGUILAR GARCIA, G=HONORIO JESUS, SERIALNUMBER=IDCES:28717024Y, C=ES (CN=AC FNMNT Usuarios, OU=Ceres, O=FNMT Usuarios, C=ES) el 19/09/2023 18:22:48.

MEDICIONES

C/ Cruces 74 El Puerto de Santa María

Código	Descripción	Uds	Longitud	Anchura	Altura	Parciales	Totales	EURO	ImpEURO
--------	-------------	-----	----------	---------	--------	-----------	---------	------	---------

CAPÍTULO 8 CARPINTERÍA Y ELEMENTOS DE SEGURIDAD Y PROTECCIÓN

SUBCAPÍTULO 8.01 CARPINTERÍA DE MADERA

8.01.01	ud RESTAURACIÓN PUERTA MADERA ENTRADA								
8.1.1	Reparación de carpintería de madera con desmontaje, traslado a taller y posterior colocación, con un grado de deterioro alto, incluso corrección de descuadras y sustitución de herrajes deteriorados. Incluso p/p de reposición de revestimientos y pinturas de los paramentos situados en zonas adyacentes a la intervención.								
	puerta local	1				1,00		1,00	636,52
									636,52

8.01.02	ud P.P. LISA MACIZA ROBLE								
8.1.4	Puerta de paso ciega normalizada, lisa maciza (CLM) de roble barnizada, incluso prece-ro de roble de 70x35 mm., galce o cerco visto de DM rechapado de roble de 70x30 mm., tapajuntas moldeados de DM rechapados de sapely 70x10 mm. en ambas caras, y herrajes de colgar y de cierre latonados, montada, incluso p.p. de medios auxiliares.								
	aseos local	2				2,00		2,00	229,14
									458,2



TOTAL SUBCAPÍTULO 8.01..... 1.094,80

SUBCAPÍTULO 8.02 CARPINTERIA EXTERIOR

8.02.01	m2 PUERTA ABATIBLE AC. GALVANIZADO TIPO III								
8.2.5.	Puerta de hojas abatibles ejecutada con perfiles conformados en frío de acero galvanizado, de espesor mínimo 0,8 mm, tipo III, incluso junquillos, cantoneras, patillas de fijación, juntas de estanqueidad de neopreno, vierteaguas, herrajes de colgar, cierre y seguridad y p.p. de sellado de juntas con masilla elástica, Incluso p.p de Doble acristalamiento Climait, formado por dos vidrios float Planilux incoloros de 4 mm y cámara de aire deshidratado de 6 u 8 mm con perfil separador de aluminio y doble sellado perimetral, fijado sobre carpintería con acuñado mediante calzos de apoyo perimetrales y laterales y sellado en frío con silicona neutra, incluso cortes de vidrio y colocación de junquillos, construida según CTE. Medida de fuera a fuera del cerco.								
	puerta local a calle San Sebastian	1	3,25			3,25			
	puerta local a calle Cruces	1	3,31			3,31		6,56	58,25
									382,12

8.02.02	m2 VENTANA ABATIBLE AC. GALVANIZADO TIPO II								
8.2.6.	Ventana de hojas abatibles, ejecutada con perfiles conformados en frío de acero galvanizado, de espesor mínimo 0,8 mm, tipo II, incluso junquillos, cantoneras, patillas de fijación, juntas de estanqueidad de neopreno, vierteaguas, herrajes de colgar y cierre y p.p. de sellado de juntas con masilla elástica, Incluso p.p de Doble acristalamiento Climait, formado por dos vidrios float Planilux incoloros de 4 mm y cámara de aire deshidratado de 6 u 8 mm con perfil separador de aluminio y doble sellado perimetral, fijado sobre carpintería con acuñado mediante calzos de apoyo perimetrales y laterales y sellado en frío con silicona neutra, incluso cortes de vidrio y colocación de junquillos, construida según CTE. Medida de fuera a fuera del cerco.								
	ventana local a calle San Sebastian	1	1,51			1,51			
	ventana local a calle Cruces	1	2,15			2,15		3,66	63,24
									231,46

TOTAL SUBCAPÍTULO 8.02..... 613,58


VISADO
A LOS EFECTOS REGULATORIOS

1909230228420

COLEGIO OFICIAL
arquitectos de cádiz
ARQUITECTOS AUTORES
HONORIO AGUILAR GARCIA

REF. AY: R.A.G.

Este documento es copia impresa del original firmado y visado con firma electrónica en el Colegio Oficial de Arquitectos de Cádiz con número 1909230228420, depositado en los archivos colegiales. Para más información, consulte el sello QR en su aplicación móvil o de PC

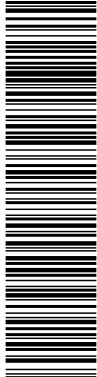

En aplicación de la ley 39/2015 del 1 de Octubre, este documento es una copia auténtica del documento electrónico con la Referencia: 219F0M4.W96FY-TN1CB-HO212.A1E54098E74069FEA1E526AC09B2D4DEBECF9F45. Ha sido FIRMADO electrónicamente. Puede comprobar su validez en la Sede Electrónica del Ayuntamiento de El Puerto de Santa María (http://sede.elpuerto.santamaria.es) mediante el Código de Validación adjunto. El documento requiere firmas. Mediante el código de validación puede comprobar la validez de la firma electrónica de los documentos firmados en la dirección web: https://sede.elpuerto.santamaria.es/portal/verificarDocumentos.do?idioma=1 Firmado por: 1. CN=AAGUILAR GARCIA HONORIO JESUS - 28717024Y, SN=AAGUILAR GARCIA, G=HONORIO JESUS, SERIALNUMBER=IDCES:28717024Y, C=ES (CN=AC FNMT Usuarios, OU=Ceres, O=FNMT-RCM, C=ES) el 19/09/2023 18:22:48.

MEDICIONES

C/ Cruces 74 El Puerto de Santa María


Código	Descripción	Uds	Longitud	Anchura	Altura	Parciales	Totales	EURO	ImpEURO
SUBCAPÍTULO 8.03 CERRAJERÍA									
8.03.01	ud REPARACION CERRAJERÍA EXTERIOR VENTANAS FACHADA PPAL.								
8.4.2	Reparación de cerrajería exterior de acero "in situ", con un grado de deterioro alto; lijado, imprimación y pintura incluso corrección de descuadres y sustitución de herrajes deteriorados. Incluso p/p de reposición de revestimientos y pinturas de los paramentos situados en zonas adyacentes a la intervención.	3				3,00			
							3,00	105,75	317,25
TOTAL SUBCAPÍTULO 8.03.....									317,25
TOTAL CAPÍTULO 8.....									2.025,63



Este documento es copia impresa del original firmado y visado con firma electrónica en el Colegio Oficial de Arquitectos de Cádiz con número 1909230228420, depositado en los archivos colegiales. Para más información, consulte el sello QR en su aplicación móvil o de PC



DOCUMENTO DOC_DOCUMENTO PROPOSITO GENERAL: DOCUMENTO PROPÓSITO GENERAL - Nº 2023/17870	IDENTIFICADORES Nº: 2023/17870, Número de la anotación: 27584, Fecha de Entrada: 19/09/2023 18:23:00
OTROS DATOS Código para validación: W96FY-TN1CB-HO212 Fecha de emisión: 4 de Octubre de 2023 a las 13:11:22 Página 31 de 36	FIRMAS ESTADO INCLUYE FIRMA EXTERNA

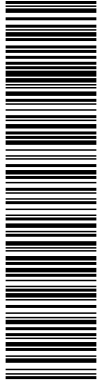

En aplicación de la ley 39/2015 del 1 de Octubre, este documento es una copia auténtica del documento electrónico con la Referencia: 219F044.W96FY-TN1CB-HO212.A1E54098E74069FEA41E26AC09B2D4DEBECF9F45. Ha sido FIRMADO electrónicamente. Puede comprobar su validez en la Sede Electrónica del Ayuntamiento de El Puerto de Santa María (http://sede.elpuertoasantamaria.es) mediante el Código de Validación adjunto. El documento requiere firmas. Mediante el código de validación puede comprobar la validez de la firma electrónica de los documentos firmados en la dirección web: https://sede.elpuertoasantamaria.es/porta/verificarDocumento.do?idioma=1 Firmado por: 1. CN=AAGUILAR GARCIA HONORIO JESUS - 28717024Y, SN=AAGUILAR GARCIA, G=HONORIO JESUS, SERIALNUMBER=IDCES:28717024Y, C=ES (CN=AC FNMT Usuarios, OU=Ceres, O=FNMT-RCM, C=ES) el 19/09/2023 18:22:48.

MEDICIONES


C/ Cruces 74 El Puerto de Santa María

Código	Descripción	Uds	Longitud	Anchura	Altura	Parciales	Totales	EURO	ImpEURO
CAPÍTULO 9 PINTURAS									
9.01	m2 PINTURA ESMALTE GRASO S/CARP. HIERRO								
9.2	Pintura al esmalte graso sobre carpintería de hierro formada por: rascado y limpieza de óxidos; imprimación anticorrosiva y dos manos de color. Medidas dos caras.								
	ventanas	3		1,60	2,20	21,12	2		
							21,12	7,76	163,89
TOTAL CAPÍTULO 9.....									163,89



Este documento es copia impresa del original firmado y visado con firma electrónica en el Colegio Oficial de Arquitectos de Cádiz con número 1909230228420, depositado en los archivos colegiales. Para más información, consulte el sello QR en su aplicación móvil o de PC



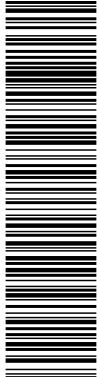

En aplicación de la ley 39/2015 del 1 de Octubre, este documento es una copia auténtica del documento electrónico con la Referencia: 219F0M4.W96FY-TN1CB-HO212.A1E54C09B2D4DEBECF9F45. Ha sido FIRMADO electrónicamente. Puede comprobar su validez en la Sede Electrónica del Ayuntamiento de El Puerto de Santa María (http://sede.elpuerto.com/santa) mediante el Código de Validación adjunto. El documento requiere firmas. Mediante el código de validación puede comprobar la validez de la firma electrónica de los documentos firmados en la dirección web: https://sede.elpuerto.com/santa/mas/es/portal/verificar/Documentos.do?idioma=1 Firmado por: 1. CN=AAGUILAR GARCIA HONORIO JESUS - 28717024Y, SN=AAGUILAR GARCIA, G=HONORIO JESUS, SERIALNUMBER=IDCES:28717024Y, C=ES (CN=AC FNMT Usuarios, OU=Ceres, O=FNMT-RCM, C=ES) el 19/09/2023 18:22:48.

MEDICIONES


C/ Cruces 74 El Puerto de Santa María

Código	Descripción	Uds	Longitud	Anchura	Altura	Parciales	Totales	EURO	ImpEURO
CAPÍTULO 10 GESTIÓN DE RESIDUOS									
10.01	ud GESTION DE RESIDUOS								
11.1	GESTION DE RESIDUOS Y MEDIDAS PARA CLASIFICACION POR TIPOS EN ORIGEN SEGUN EL ARTICULO 104.1 DE LA LEY 7/2007 9 DE JULIO , DE GESTION INTEGRADA DE LA CALIDAD AMBIENTAL. MEDIDA LA UNIDAD DE OBRA EJECUTADA.	1				1,00		228,98	228,98
TOTAL CAPÍTULO 10								228,98	



Este documento es copia impresa del original firmado y visado con firma electrónica en el Colegio Oficial de Arquitectos de Cádiz con número 1909230228420, depositado en los archivos colegiales. Para más información, consulte el sello QR en su aplicación móvil o de PC



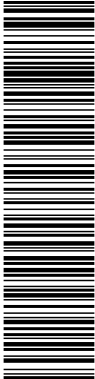

En aplicación de la ley 39/2015 del 1 de Octubre, este documento es una copia auténtica del documento electrónico con la Referencia: 219F0M4.W96FY-TN1CB-HO212.A1E54098E740S9FEA1E526AC09B2D4DEBECF9F45. Ha sido FIRMADO electrónicamente. Puede comprobar su validez en la Sede Electrónica del Ayuntamiento de El Puerto de Santa María (http://sede.elpuertoasantamaria.es) mediante el Código de Validación adjunto. El documento requiere firmas. Mediante el código de verificación puede comprobar la validez de la firma electrónica de los documentos firmados en la dirección web: https://sede.elpuertoasantamaria.es/porta/verificarDocumentos.do?idioma=1 Firmado por: 1. CN=AAGUILAR GARCIA HONORIO JESUS - 28717024Y, SN=AAGUILAR GARCIA, G=HONORIO JESUS, SERIALNUMBER=IDCES:28717024Y, C=ES (CN=AC FNMT Usuarios, OU=Ceres, O=FNMT-RCM, C=ES) el 19/09/2023 18:22:48.

MEDICIONES

C/ Cruces 74 El Puerto de Santa María

Código	Descripción	Uds	Longitud	Anchura	Altura	Parciales	Totales	EURO	ImpEURO
CAPÍTULO 11 SEGURIDAD Y SALUD									
11.01	ud SEGURIDAD Y SALUD								
12.1	ELEMENTOS DE SEGURIDAD EN OBRA FORMADO POR: SEGURIDAD EN PROTECCIONES INDIVIDUALES, PROTECCIONES COLECTIVAS, SEÑALIZACION, INSTALACIONES PROVISIONALES DE HIGIENE Y BIENESTAR, FORMACION SOBRE SEGURIDAD Y MEDICINA PREVENTIVA. MEDIDA LA UNIDAD DE OBRA HASTA LA CONCLUSION DE TODOS LOS REPASOS.	1				1,00		876,78	876,78

TOTAL CAPÍTULO 11 876,78



Este documento es copia impresa del original firmado y visado con firma electrónica en el Colegio Oficial de Arquitectos de Cádiz con número 1909230228420, depositado en los archivos colegiales. Para más información, consulte el sello QR en su aplicación móvil o de PC



MEDICIONES

C/ Cruces 74 El Puerto de Santa María


Código	Descripción	Uds	Longitud	Anchura	Altura	Parciales	Totales	EURO	ImpEURO
--------	-------------	-----	----------	---------	--------	-----------	---------	------	---------

CAPÍTULO 12 CONTROL DE CALIDAD DE LOS MATERIALES

12.01	ud TOMA DE MUESTRA DE HORMIGON GRESKO								
19CNT00002	TOMA EN OBRA DE MUESTRA DE HORMIGON FRESCO SEGUN UNE 83300, CON MEDIDA DEL ASIENTO CON EL CONO DE ABRAMS SEGUN UNE 83313; FABRICACION DE FAMILIA DE 5 PROBETAS CILINDRICAS DE 15X30 cm. SEGUN UNE-EN 12390-3, CURADO, REFRENTADO Y ROTURA A COMPRESION EN LABORATORIO HOMOLOGADO SEGUN UNE-EN 12390-3, INCLUSO DESPLAZAMIENTO A OBRA Y ACTA DE RESULTADOS. INCLUSO EL PORCENTAJE DE MEDIOS AUXILIARES Y COSTES INDIRECTOS.	6				6,00			
							6,00	25,39	152,34
12.02	ud TOMA DE MUESTRA DE BARRA DE ACERO CORRUGADO								
19CNT00003	TOMA EN OBRA DE MUESTRA DE BARRA DE ACERO CORRUGADO, EN ENSAYO COMPLETO, SEGUN EHE, PARA DETERMINAR: SECCION MEDIA EQUIVALENTE, CARACTERISTICAS GEOMETRICAS DEL CORRUGADO, DOBLADO SIMPLE, DOBLADO/DESDOBLADO, SEGUN UNE 36068; ADHERENCIA, SEGUN UNE 36740; LIMITE ELASTICO, CARGA DE ROTURA Y ALARGAMIENTO EN ROTURA, SEGUN UNE-EN 10020 E IDENTIFICACION DEL FABRICANTE, SEGUN UNE 36811, INCLUSO DESPLAZAMIENTO A OBRA Y ACTA DE RESULTADOS. INCLUIDO EL PORCENTAJE DE MEDIOS AUXILIARES Y COSTES INDIRECTOS.	1				1,00			
							1,00	39,76	39,76
12.03	ud TOMA DE MUESTRA DE MALLA DE ACERO ELECTROSOLDADA								
19CNT00004	TOMA EN OBRA DE MUESTRA DE BARRA DE MALLA ELECTRO SOLDADA, CON ENSAYO COMPLETO, SEGUN EHE, PARA DETERMINAR: SECCION MEDIA EQUIVALENTE, CARACTERISTICAS GEOMETRICAS DE LA MALLA, DOBLADO SIMPLE, DOBLADO-DESDOBLADO, SEGUN UNE 36068; ADHERENCIA, SEGUN UNE 36740; LIMITE ELASTICO, CARGA DE ROTURA Y ALARGAMIENTO EN ROTURA, SEGUN UNE-EN10020 E IDENTIFICACION DEL FABRICANTE, SEGUN UNE 36811, INCLUSO DESPLAZAMIENTO A OBRA Y ACTA DE RESULTADOS. INCLUIDO EL PORCENTAJE DE MEDIOS AUXILIARES Y COSTES INDIRECTOS.	1				1,00			
							1,00	28,67	28,67
12.04	ud TOMA DE MUESTRA COMPONENTES MORTEROS								
19CNT00005	TOMA DE MUESTRA DE LOS COMPONENTES DE LOS MORTEROS, CON LOS SIGUIENTES ENSAYOS EN LAS ARENAS: GRANULOMETRIA, CONTENIDO DE FINOS, MATERIA ORGANICA Y CONTENIDO DE SULFATOS Y CLORUROS. INCLUSO EL PORCENTAJE DE MEDIOS AUXILIARES Y COSTES INDIRECTOS.	1				1,00			
							1,00	18,60	18,60
12.05	ud TOMA DE MUESTRA DE MORTEROS								
19CNT00006	TOMA EN OBRA DE MUESTRA DE MORTEROS, CON ENSAYO DE RESISTENCIA A COMPRESION Y FLEXION DE MORTEROS DUROS SEGUN UE 83821/92 EX. INCLUSO EL PORCENTAJE DE MEDIOS AUXILIARES Y COSTES INDIRECTOS.	1				1,00			
							1,00	20,91	20,91
12.06	ud TOMA DE MUESTRA DE YESO								
19CNT00007	TOMA EN OBRA DE MUESTRA DE YESO, CON ENSAYO COMPLETO, SEGUN RY-85, PARA DETERMINAR: ANALISIS QUIMICO Y PROPIEDADES FISICO-MECANICAS. INCLUSO EL PORCENTAJE DE MEDIOS AUXILIARES Y COSTES INDIRECTOS.	1				1,00			
							1,00	13,97	13,97



Este documento es copia impresa del original firmado y visado con firma electrónica en el Colegio Oficial de Arquitectos de Cádiz con número 1909230228420, depositado en los archivos colegiales. Para más información, consulte el sello QR en su aplicación móvil o de PC

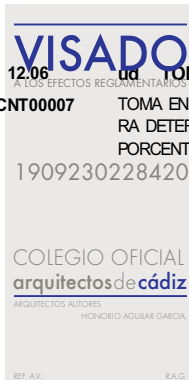

OTROS DATOS
Código para validación: W96FY-TN1CB-HO212
Fecha de emisión: 4 de Octubre de 2023 a las 13:11:22
Página 35 de 36

FIRMAS

ESTADO

INCLUYE FIRMA EXTERNA

MEDICIONES

C/ Cruces 74 El Puerto de Santa María

Código	Descripción	Uds	Longitud	Anchura	Altura	Parciales	Totales	EURO	ImpEURO
12.07 19CNT00008	ud TOMA DE MUESTRA DE LAMINA DE BETUN TOMA DE MUESTRA DE LAMINA DE BETUN MODIFICADO/IMPERMEABILIZANTE DE TELA ASFALTICA, CON ENSAYO PARA DETERMINAR: PESO UNITARIO PARA DETERMINAR: PESO UNITARIO POR SUPERFICIE, PERDIDA POR CALENTAMIENTO Y PLEGABILIDAD. INCLUSO LAS PRUEBAS NECESARIAS DE ESTANQUEIDAD SOBRE TRAMOS DE CUBIERTA.	1				1,00	1,00	15,81	15,81
12.08 19CNT00009	ud TOMA DE MUESTRA DE AISLAMIENTOS TOMA DE MUESTRA DE AISLAMIENTOS PARA DETERMINAR SU ESPESOR DE CAPA Y ENSAYO DE DENSIDAD APARENTE. INCLUSO EL PORCENTAJE DE MEDIOS AUXILIARES Y COSTES INDIRECTOS.	1				1,00	1,00	11,85	11,85
12.09 19CNT00010	ud ENSAYOS COMPLEMENTARIOS ENSAYOS COMPLEMENTARIOS CONSISTENTES EN: - PRUEBA DE COMPACTACION DEL MATERIAL DE RELLENO DE LA CIMENTACION. - TOMA DE MUESTRAS DE LADRILLOS, CON ENSAYO COMPLETO, PARA DETERMINAR: ASPECTO, FORMAS, DEFECTOS Y DIMENSIONES, ABSORCION DE AGUA, EFLORESCENCIA Y RESISTENCIA A COMPRESION. - VISITA DE TECNICO A OBRA EN LA QUE DETERMINARA LA DUREZA SHORE SUPERFICIAL DEL YESO COLOCADO. - TOMA DE MUESTRA DE CARPINTERIA ANONIZADA PARA DETERMINAR LAS CARACTERISTICAS GEOMETRICAS Y EL ESPESOR DE ANONIZADO. INCLUSO PRUEBA DE ESTANQUEIDAD POR EFECTO DE SIMULACION DE LLUVIA SOBRA DOS VENTANAS. - TOMA DE MUESTRA DE MARMOL/MATERIAL DE SOLDADO, CON ENSAYO PARA DETERMINAR: CARACTERISTICAS GEOMETRICAS, RESISTENCIA A FLEXION, RESISTENCIA AL IMPACTO Y RESISTENCIA AL DESGASTE - TOMA DE MUESTRA DE AZULEJOS CERAMICOS/ALICATADOS, CON ENSAYO PARA DETERMINAR: ABSORCION DE AGUA, RESISTENCIA A FLEXION, DUREZA MOHS, RESISTENCIA A LOS AGENTES QUIMICOS Y ADHERENCIA AL PARAMENTO. - TOMA DE MUESTRA DE GRES, CON ENSAYO PARA DETERMINAR: CARACTERISTICAS GEOMETRICAS, ABSORCION DE AGUA, RESISTENCIA A FLEXION, DUREZA MOHS Y RESTENCIA QUIMICA. - TOMA DE MUESTRA DE TUBERIA DE COBRE, CON ENSAYO PARA DETERMINAR: IDENTIFICACION, MEDIDAS Y TOLERANCIA, A Y CONTENIDO EN COBRE. - TOMA DE MUESTRA DE TUBERIA DE PVC, CON ENSAYO PARA DETERMINAR: IDENTIFICACION, MEDIAS Y TOLERANCIA, DENSIDAD Y TEMPERATURA DE REBLANDECIMIENTO VICAT. - PRUEBA DE SERVICIO DE INSTALACION DE FONTANERIA CONSISTENTE EN PRUEBA DE ESTANQUEIDAD CON UNA PRESION MINIMA DE 1.5 VECES LA PRESION NOMINAL. - PRUEBA DE SERVICIO DE LA INSTALACION DE ELECTRICIDAD CONSISTENTE EN LAS SIGUIENTES PRUEBAS Y COMPROBACIONES: FUNCIONAMIENTO DE DISPOSITIVOS DE CORTE Y PROTECCION, RESISTENCIAS DE LAS TOMAS DE TIERRA, MEDIDA DE AISLAMIENTO ENTRE CONDUCTORES ACTIVOS Y TIERRA, VERIFICACION TOMAS CORRIENTE Y VERIFICACION FUNCIONAMIENTO PUNTOS DE LUZ.	1				1,00	1,00	11,30	11,30



Este documento es copia impresa del original firmado y visado con firma electrónica en el Colegio Oficial de Arquitectos de Cádiz con número 1909230228420, depositado en los archivos colegiales. Para más información, consulte el sello QR en su aplicación móvil o de PC



TOTAL CAPÍTULO 12 313,21
TOTAL PRESUPUESTO..... 34.503,95

En aplicación de la ley 39/2015 del 1 de Octubre, este documento es una copia auténtica del documento electrónico con la Referencia: 2195044.W96FY-TN1CB-HO212.A1E26AC09B2D4DEBECF9F45. Ha sido FIRMADO electrónicamente. Puede comprobar su validez en la Sede Electrónica del Ayuntamiento de El Puerto de Santa María (http://sede.elpuertoasantamaria.es) mediante el Código de Validación adjunto. El documento no requiere firmas. Mediante el código de verificación puede comprobar la validez de la firma electrónica de los documentos firmados en la dirección web: https://sede.elpuertoasantamaria.es/portal/verificarDocumentos.do?idioma=1 Firmado por: 1. CN=AAGUILAR GARCIA HONORIO JESUS - 28717024Y, SN=AAGUILAR GARCIA, G=HONORIO JESUS, SERIALNUMBER=IDCES:28717024Y, C=ES (CN=AC FNMT Usuarios, OU=Ceres, O=FNMT-RCM, C=ES) el 19/09/2023 18:22:48.

OTROS DATOS
Código para validación: **W96FY-TN1CB-HO212**
Fecha de emisión: 4 de Octubre de 2023 a las 13:11:22
Página 36 de 36

FIRMAS

ESTADO
INCLUYE FIRMA EXTERNA

RESUMEN DE PRESUPUESTO

C/ Cruces 74 El Puerto de Santa María

Capitulo	Resumen	Importe	%
01	DEMOLICIONES Y TRABAJOS PREVIOS.....	2.236,05	6,48
02	ESTRUCTURAS.....	8.366,20	24,25
03	SANEAMIENTO - ALCANTARILLADO.....	762,65	2,21
04	ALBAÑILERÍA.....	2.389,47	6,93
05	INSTALACIONES.....	4.641,52	13,45
06	AISLAMIENTOS.....	334,88	0,97
07	REVESTIMIENTOS.....	12.164,69	35,26
08	CARPINTERÍA Y ELEMENTOS DE SEGURIDAD Y PROTECCIÓN.....	2.025,63	5,87
09	PINTURAS.....	163,89	0,47
10	GESTIÓN DE RESIDUOS.....	228,98	0,66
11	SEGURIDAD Y SALUD.....	876,78	2,54
12	CONTROL DE CALIDAD DE LOS MATERIALES.....	313,21	0,91
TOTAL EJECUCIÓN MATERIAL		34.503,95	
13,00 % Gastos generales		4.485,51	
6,00 % Beneficio industrial.....		2.070,24	
SUMA DE GASTOS Y BENEFICIOS		6.555,75	
21,00 % I.V.A.....		8.622,54	
TOTAL PRESUPUESTO CONTRATA		49.682,24	
TOTAL PRESUPUESTO GENERAL		49.682,24	

Asciende el presupuesto general a la expresada cantidad de CUARENTA Y NUEVE MIL SEISCIENTOS OCHENTA Y DOS EUROS CON VEINTITRES CÉNTIMOS.

El puerto de Santa María, a 21 Junio 2023.

El Arquitecto

Honorio Aguilar García



Este documento es copia impresa del original firmado y visado con firma electrónica en el Colegio Oficial de Arquitectos de Cádiz con número 1909230228420, depositado en los archivos colegiales. Para más información, consulte el sello QR en su aplicación móvil o de PC

