


En aplicación de la ley 39/2015 del 1 de Octubre, este documento es una copia auténtica del documento electrónico con la Referencia: 2243001 AL7FH-GFHFH-4C6GQ E9368D5AF9EFCFAC4C6GQ mediante el código de verificación electrónico. Puede comprobar su validez en la Sede Electrónica del Ayuntamiento de El Puerto de Santa María (<http://sede.ejpuertosantamaria.es>) mediante el Código de Validación adjunto. El documento no requiere firmas. Mediante el código de verificación puede comprobar la validez de la firma electrónica de los documentos firmados en la dirección web: <https://sede.ejpuertosantamaria.es/portal/verificarDocumentos.do?idioma=1>

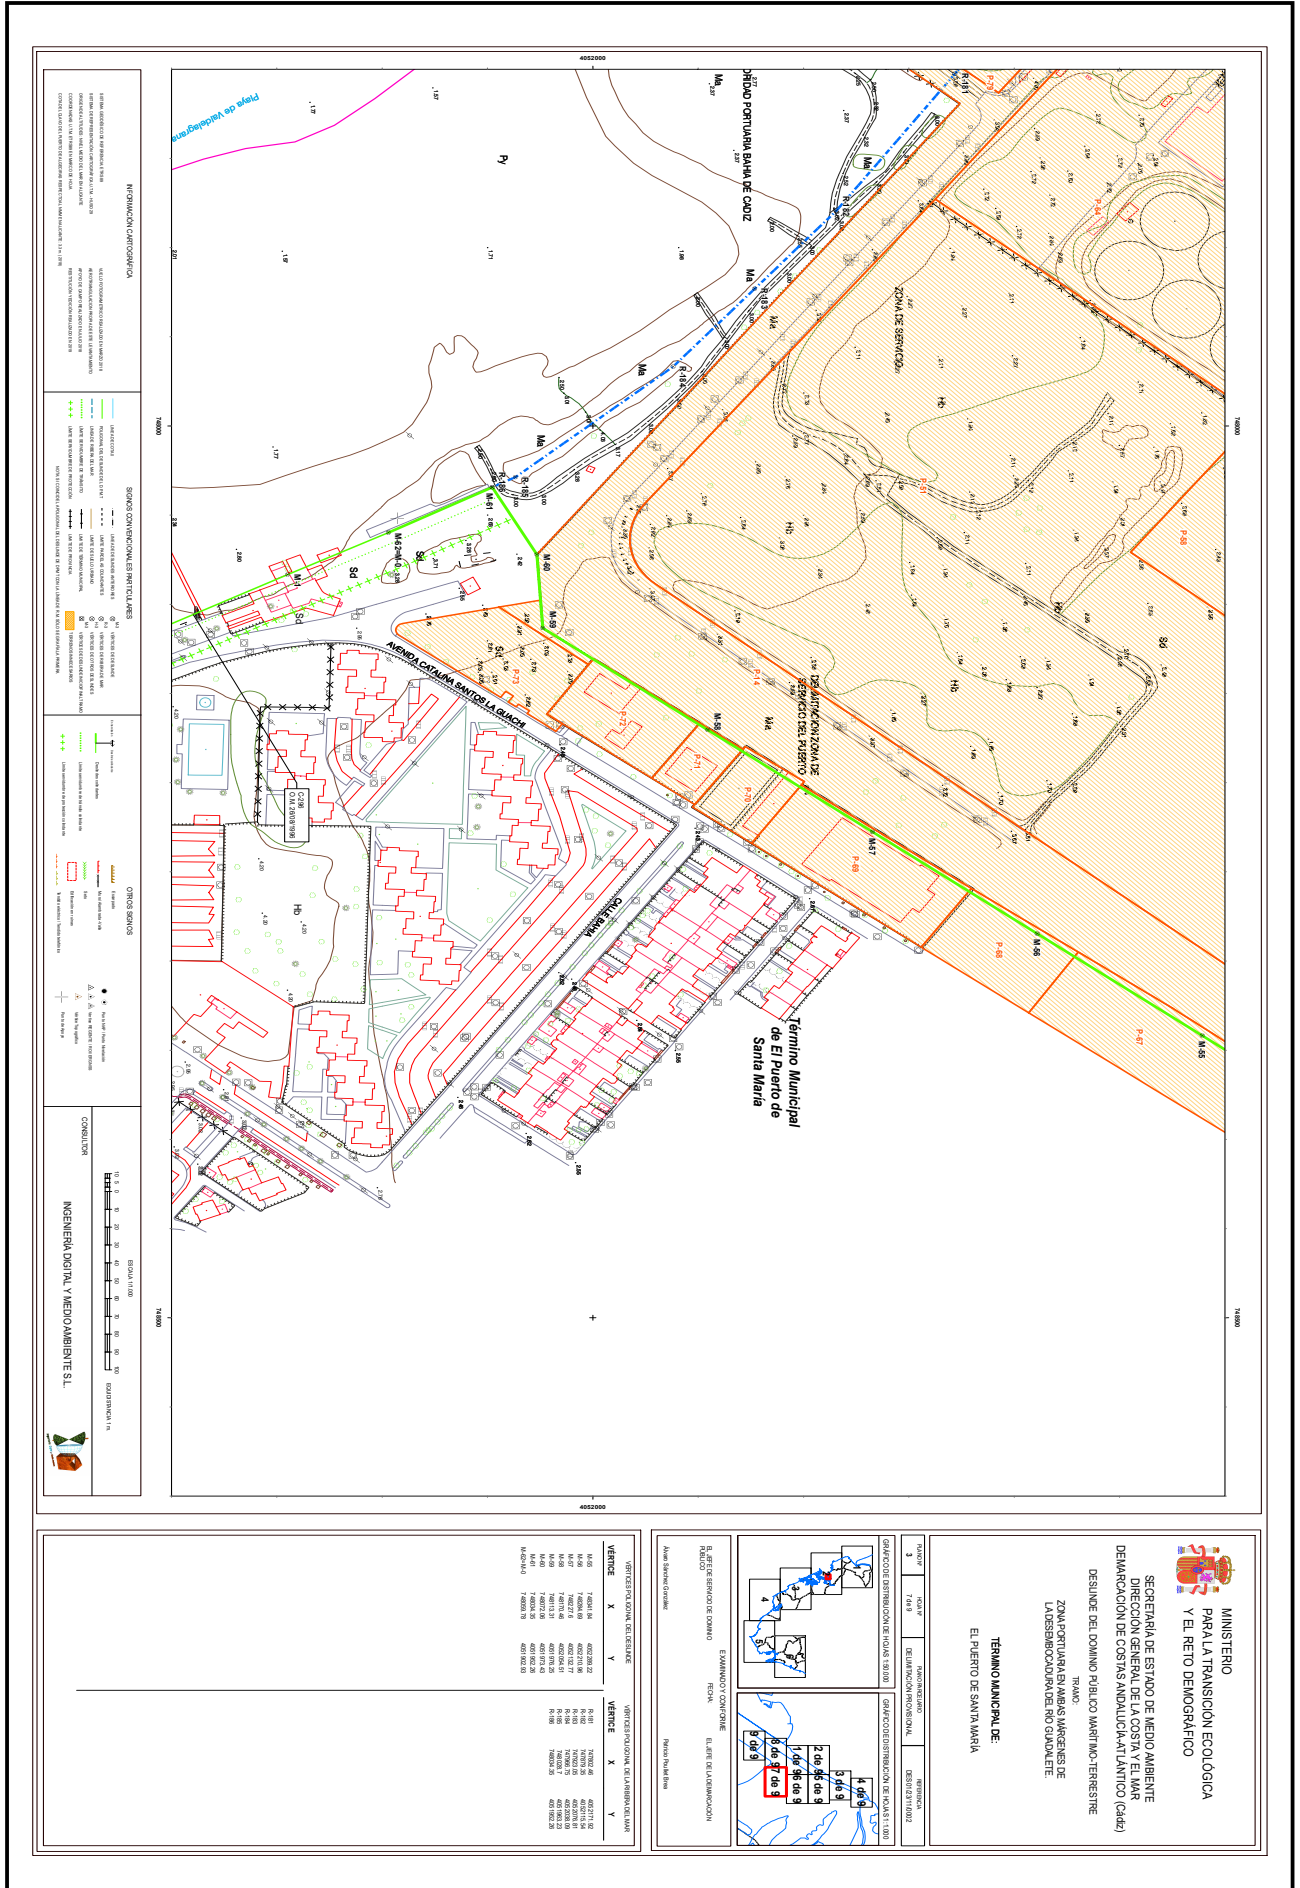





INGENIERA DIGITAL Y MEDIO AMBIENTE S.L.


**MINISTERIO PARA LA TRANSICIÓN ECOLÓGICA Y EL RETO DEMOGRÁFICO**



**TERMINO MUNICIPAL DE EL PUERTO DE SANTA MARIA**




